


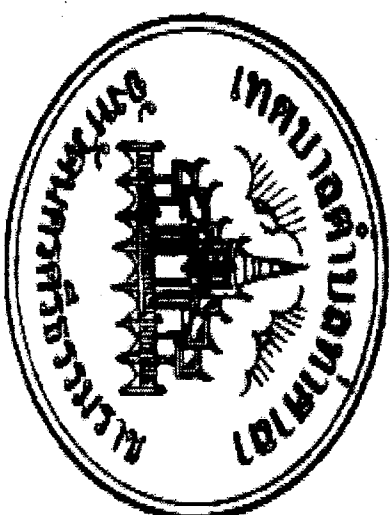



เทศบาลตำบลท่าเสา

โครงการ ปรับปรุงซ่อมแซมถนนคอนกรีตเสริมเหล็ก ถนนวารีสวัสดิ์ รหัสทางหลวงท้องถิ่น นศ.ถ.๑๘-๐๑๘

สารบัญแบบ

1. สารบัญแบบ,สัญลักษณ์แบบ
2. แผ่นที่พอสังเขป
3. ผังบริเวณ
4. แปลนถนนวารีสวัสดิ์
5. รูปตัด ①, ②, ③
6. ขยายผังรางหลัก
7. แปลนการวางตะแกรงหลัก
8. แบบขยายรอยต่อ

สารบัญแบบ

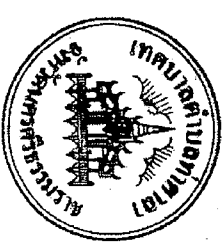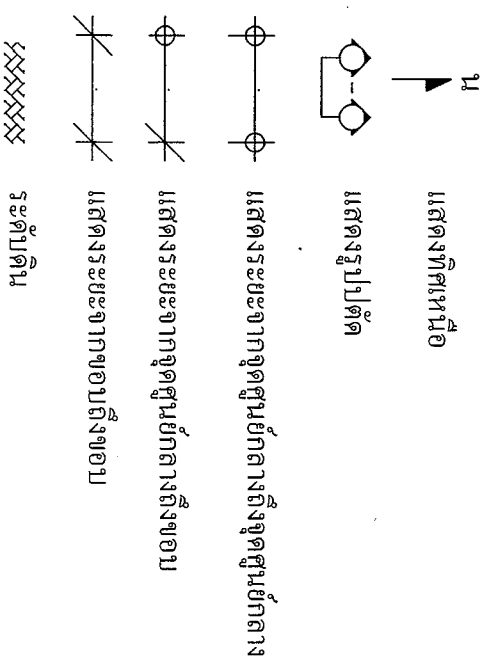

แบบเลขที่ 1/62

โครงการ.
ปรับปรุงส่วนถนนคอนกรีตเสริมเหล็ก
ถนนวารีสวัสดิ์ รัชต์ทางหลวงท้องถิ่น
นศ.ถ.๑๙-๐๑๘

เขียนแบบ.
นายเสถียร จตุตินธุ์
ผู้ช่วยนายช่างโยธา



สำรวจ.
นายอรรถพล ทองวัชร
นายช่างโยธารับงาน

ตรวจสอบ
นายเสถียร วารีย์
หัวหน้าฝ่ายแบบแผนและก่อสร้าง

เห็นชอบ.

นายสุกิจ นาคสุวรรณ
ปลัดเทศบาล


อนุมัติ.
นายพงษ์เทพ พึ่งตระกูล
นายกเทศมนตรีตำบลท่าเสา

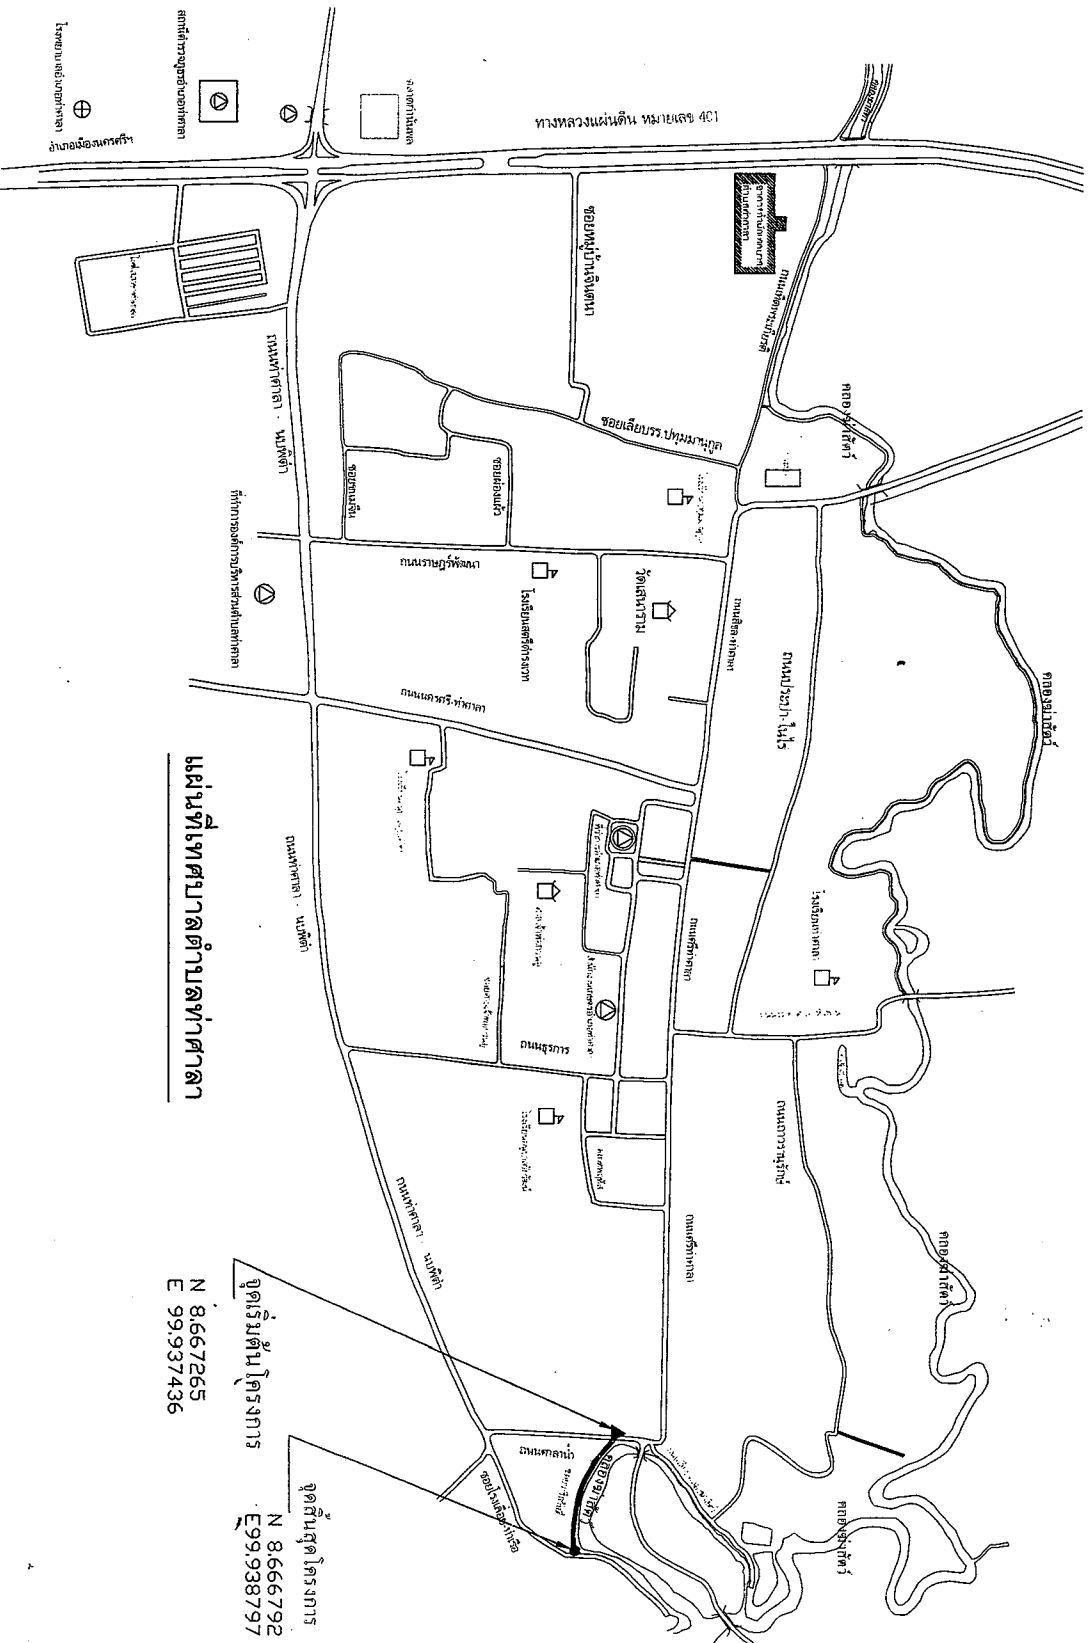 

แผนที่เทศบาลตำบลท่าศาลา

จุดเริ่มต้นโครงการ
N 8,667,265
E 99,937,436

จุดสิ้นสุดโครงการ
N 8,666,792
E 99,938,797

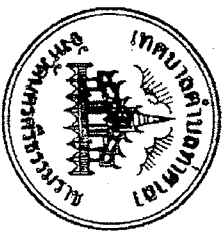

แบบเลขที่ 1/62

โครงการ:
ปรับปรุงซ่อมแซมถนนคอนกรีตเสริมเหล็ก
ถนนวชิรวิทย์ ตำบลท่าศาลา
น.ศ.ถ.๑๕-๐๑๕



เขียนแบบ:
นายเสถียร หดลิ้น
ผู้ชำนาญช่างโยธา

สำรวจ:
นายอรรถพล ทองจิตร
นายช่างโยธาชำนาญงาน

ตรวจสอบ:
นายอรรถ วาริ
หัวหน้าฝ่ายแบบแผนและก่อสร้าง

เห็นชอบ:
นายสุกชัย นาคสุวรรณ
ปลัดเทศบาล

อนุมัติ:
นายพงษ์เทพ พึ่งตระกูล
นายกเทศมนตรีตำบลท่าศาลา

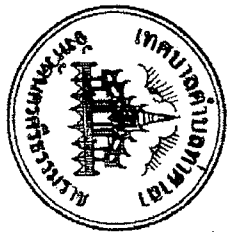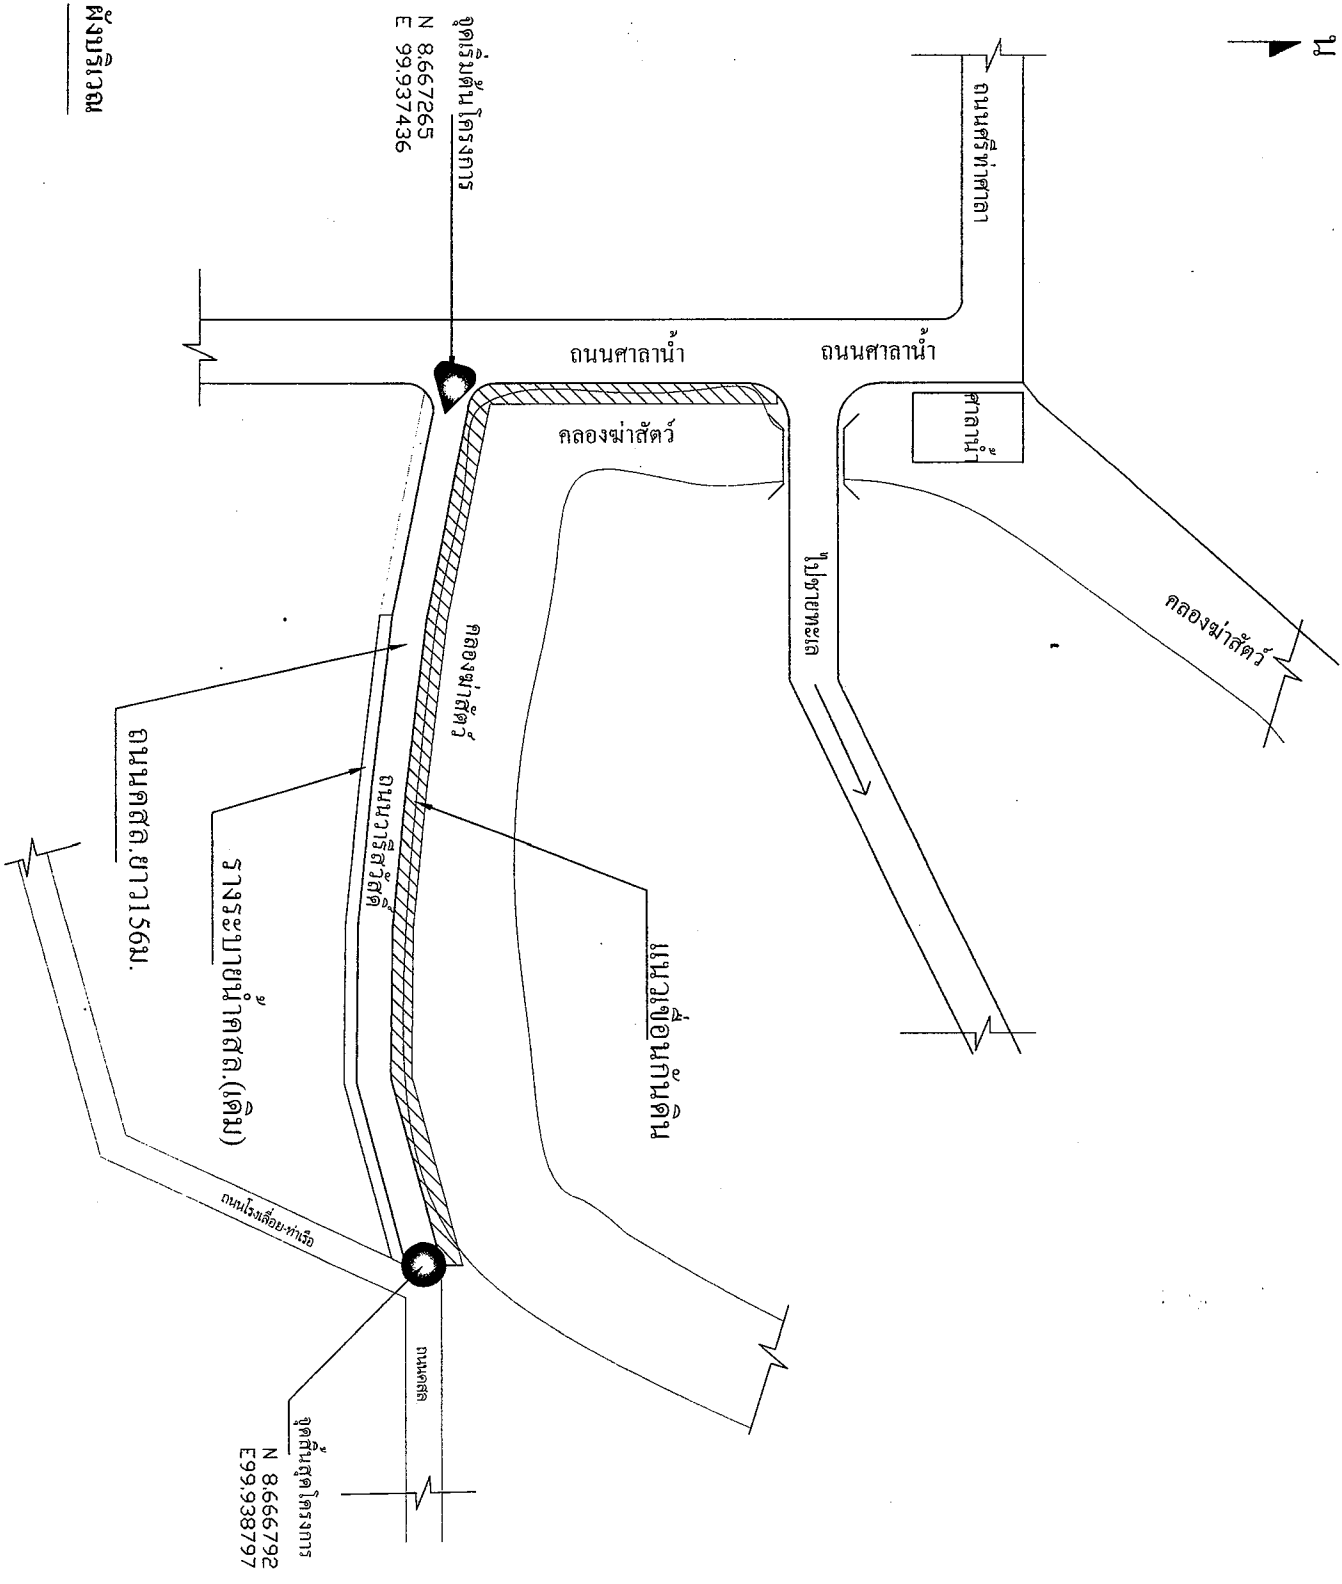

แบบเลขที่ 1/62

โครงการ.

ปรับปรุงระบบเขื่อนกั้นดินบนถนนศรีท่าศาลา
ถนนวารีสวัสดิ์ รางทิศทางคลองที่ต่อเนื่อง
นศ.ถ.๑๔-๐๑๔

เขียนแบบ.

นายเสถียร จุลสินธุ์
ผู้ช่วยนายช่างโยธา

สำรวจ.

นายอรุณพล ทองวิจิตร
นายช่างโยธาชำนาญงาน

ตรวจสอบ

นายอรรถ วารี


หัวหน้าฝ่ายแบบแปลนและก่อสร้าง

เห็นชอบ.

นายสุกชัย นาคสุวรรณ
ปลัดเทศบาล

อนุมัติ.

นายพงษ์ชีพ พุ่งตระกูล
นายกเทศมนตรีตำบลท่าศาลา

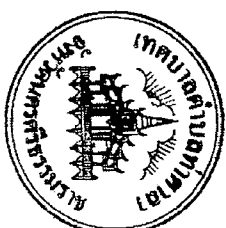

แบบเลขที่ 1/62

โครงการ.

ปรับปรุงซ่อมแซมถนนคอนกรีตเสริมเหล็กถนนวารีสวัสดิ์ ริมทางหลวงท้องถิ่น นศ.จ.๑๘-๐๑๘

เขียนแบบ.

นายเถียร จลิสินธุ์
ผู้ช่วยนายช่างโยธา

สำรวจ.

นายอรรถพล ทองวิจิตร
นายช่างโยธาชำนาญงาน

ตรวจแบบ.

นายทองอาจ วารี
หัวหน้าฝ่ายแบบแผนและก่อสร้าง

เห็นชอบ.


นายสุกชัย นาคสุวรรณ
ปลัดเทศบาล

อนุมัติ.

นายพงศ์เทพ พึ่งตระกูล
นายกเทศมนตรีตำบลท่าศาลา

กองช่าง


4
8

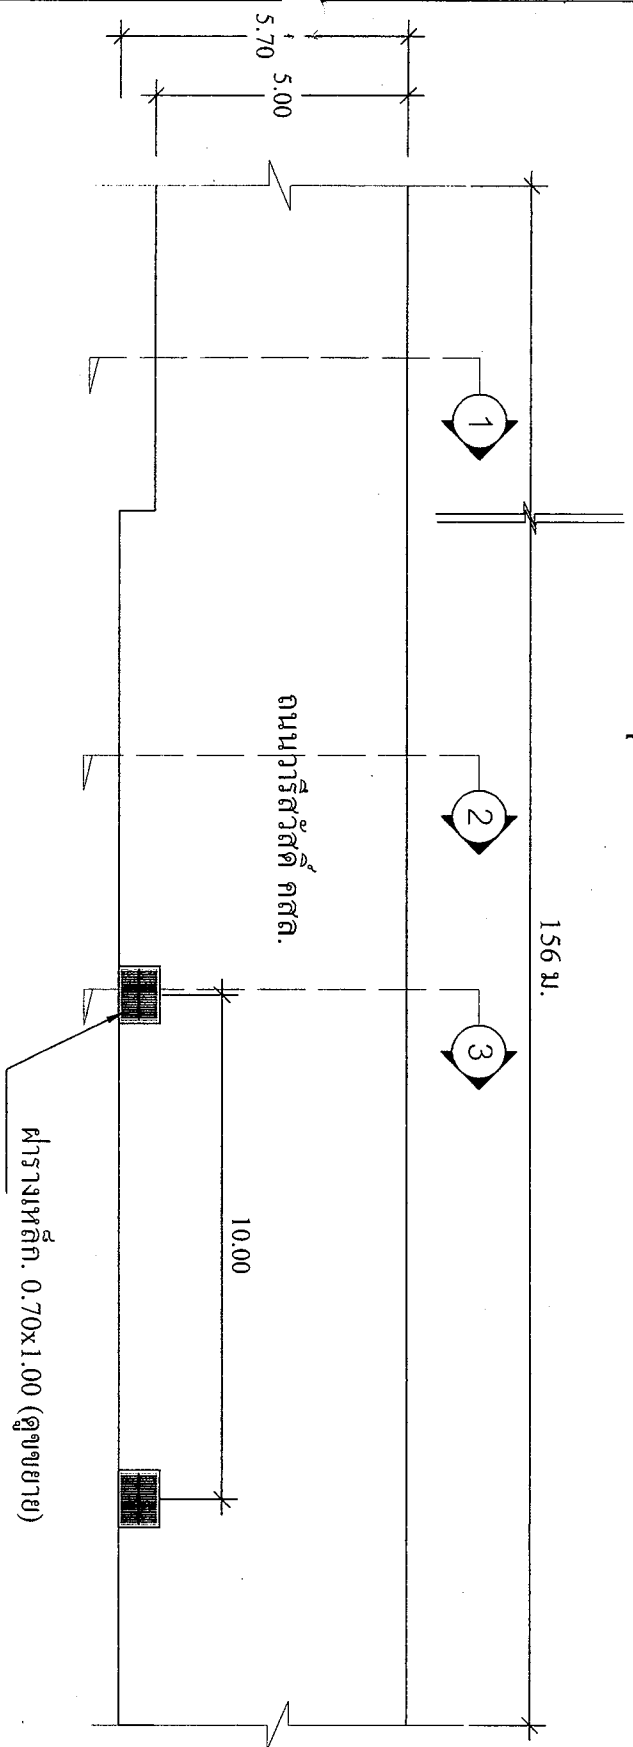

แปลนถนนวารีสวัสดิ์

scale

1:150

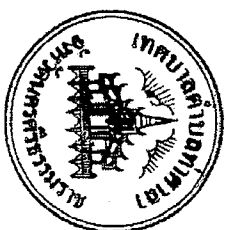

แบบเลขที่ 1/62

โครงการ.

ปรับปรุงซ่อมแซมถนนคอนกรีตเสริมเหล็ก
ถนนวชิรวิทย์ รัชต์ทางหลวงท้องถิ่น
นศ.๑๘-๐๑๘

เขียนแบบ.

นายเสถียร ชลสินธุ์
ผู้ช่วยนายช่างโยธา

สำรวจ.

นายอรรถพล ทองวิจิตร
นายช่างโยธาชำนาญงาน

ตรวจแบบ.

นายอรรถ วาริ
หัวหน้าฝ่ายแบบแผนและก่อสร้าง

เห็นชอบ.



นายสุกัญญา นาคสุวรรณ
ปลัดเทศบาล

อนุมัติ.



นายพงษ์เทพ พึ่งตระกูล
นายกเทศมนตรีตำบลท่าเสา


กองช่าง

5
8

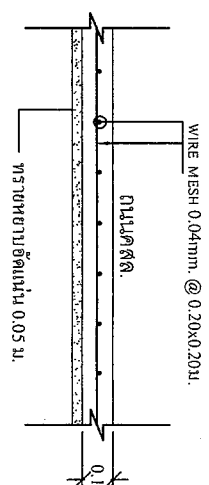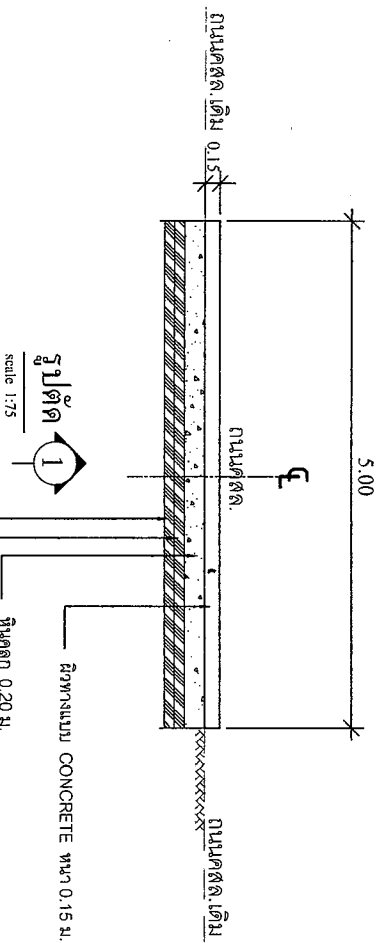

ขยายถนนคสล.

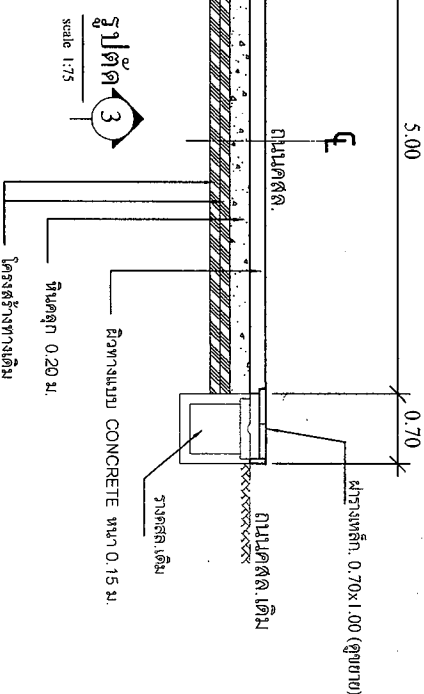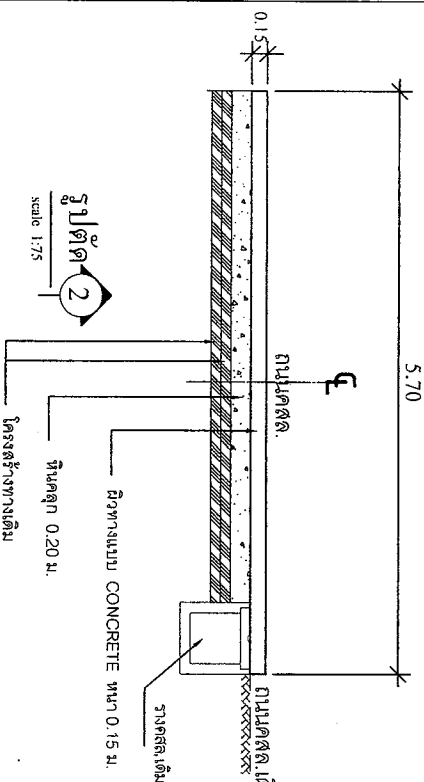

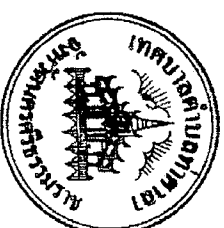

แบบเลขที่ 1/62

โครงการ.

ปรับปรุงซ่อมแซมถนนคอนกรีตเสริมเหล็ก
ถนนวารีสวัสดิ์ ราษฎร์ทางหลวงท้องถิ่น
นศ.ถ.๑๘-๐๑๘

เขียนแบบ.

นายเสวีชัย ชลสินธุ์
ผู้ช่วยนายช่างโยธา

สำรวจ.

นายอรรถพล ทองวิชิต
นายช่างโยธาชำนาญงาน

ตรวจแบบ

นายทองอาจ วารี
หัวหน้าฝ่ายแบบแผนและก่อสร้าง

เห็นชอบ.



นายสุภชัย นาคสุวรรณ
ปลัดเทศบาล

อนุมัติ.

นายพงศ์เทพ ทุ่งตระกุล
นายกเทศมนตรีตำบลท่าศาลา


กองช่าง


6
8

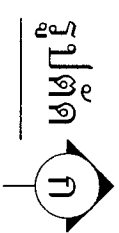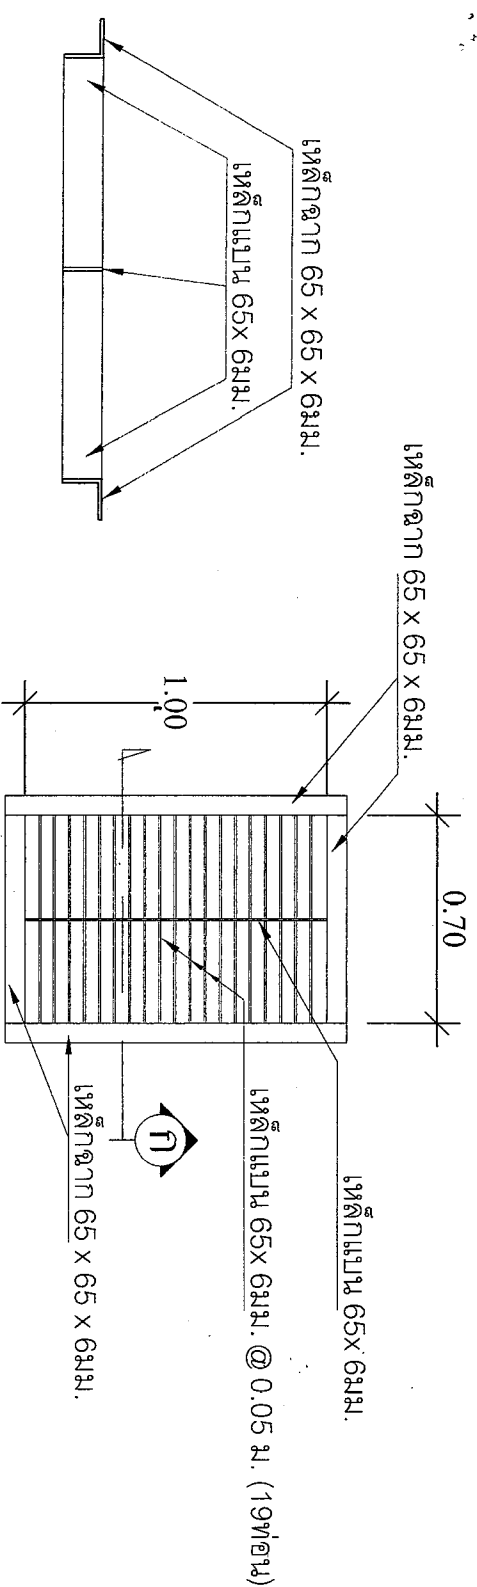

ขยายตารางเหล็ก

scale 1:25

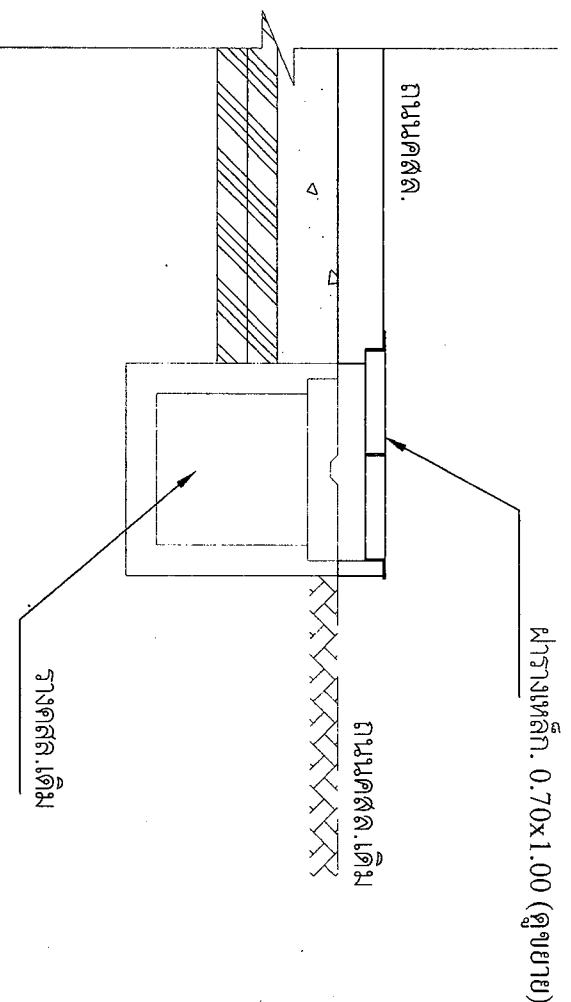

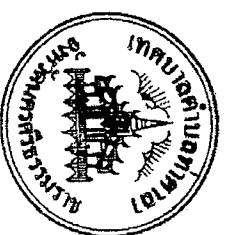

แบบเลขที่ 1/62

โครงการ.

ปรับปรุงซ่อมแซมถนนคอนกรีตเสริมเหล็ก
ถนนวารีสวัสดิ์รหัททางหลวงท้องถิ่น
นศ.ถ.๑๘-๐๑๘

เขียนแบบ.

นายเสถียร ชลสินธุ์
ผู้ช่วยนายช่างโยธา

สำรวจ.

นายอรรถพล ทองวิจิตร
นายช่างโยธารักษาณงาน

ตรวจสอบ.

นายองอาจ วารีย์

หัวหน้าฝ่ายแบบแผนและก่อสร้าง

เห็นชอบ.


นายสุกัญช์ นาคสุวรรณ
ปลัดเทศบาล

อนุมัติ.

นายพงษ์เทพ พึ่งตระกูล
นายกเทศมนตรีตำบลท่าศาลา

กองช่าง


7
8

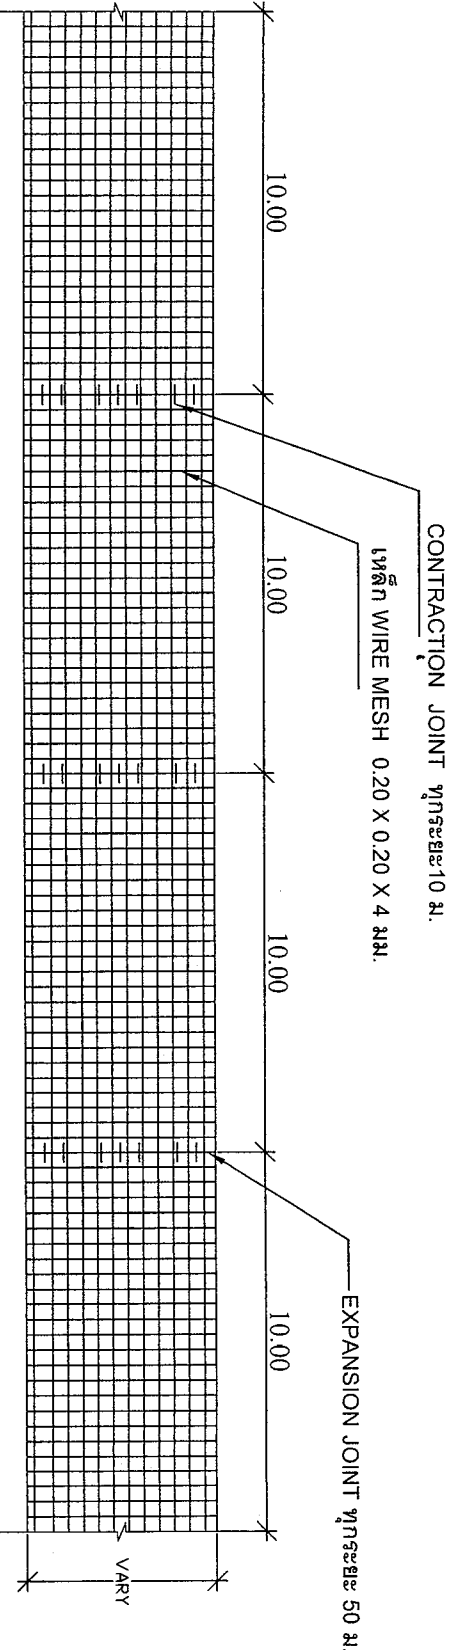

แปลนการวางตะแกรงเหล็ก

Scale

1 : 200

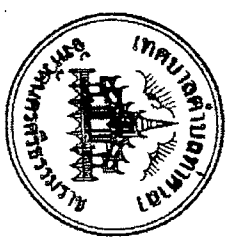

แบบเลขที่ 1/62

โครงการ:

ปรับปรุงซ่อมแซมถนนคอนกรีตเสริมเหล็ก
ถนนวชิรวิสัย วัสดุทางหลวงท้องถิ่น
นศ.จ.๑๔-๐๑๔

เขียนแบบ:

นายเสถียร จตุสินธุ์
ผู้ช่วยนายช่างโยธา

สำรวจ:

นายอรรถพล ทองวิจิตร
นายช่างโยธาคำนวณงาน

ตรวจสอบ:

นายองอาจ วารี
หัวหน้าฝ่ายงานแผนและก่อสร้าง


เห็นชอบ:

นายสุกชัย นาคสุวรรณ
ปลัดเทศบาล


อนุมัติ:

นายพงษ์เทพ ทุ่งตระกูล
นายกเทศมนตรีตำบลท่าศาลา

กองช่าง 8 8

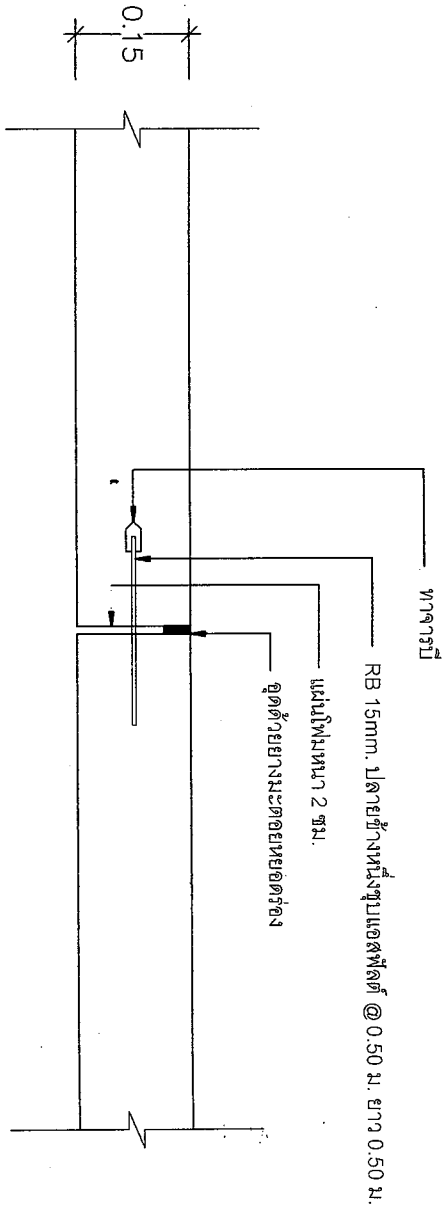

EXPANSION JOINT
ทุกระยะไม่เกิน 50 ม.

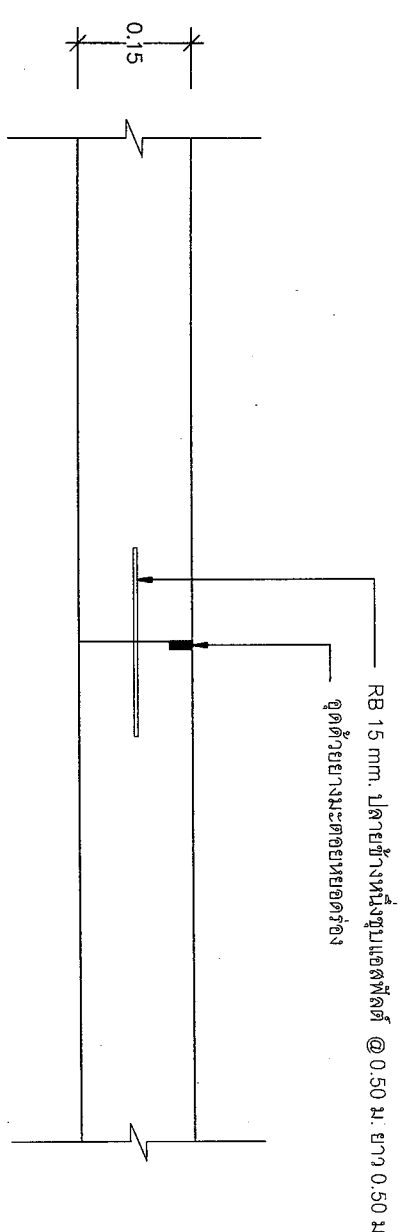

CONSTRUCTION JOINT
ทุกระยะไม่เกิน 10 ม.