



กองช่าง เทศบาลตำบลท่าเสา

โครงการ



















TOTAL


7

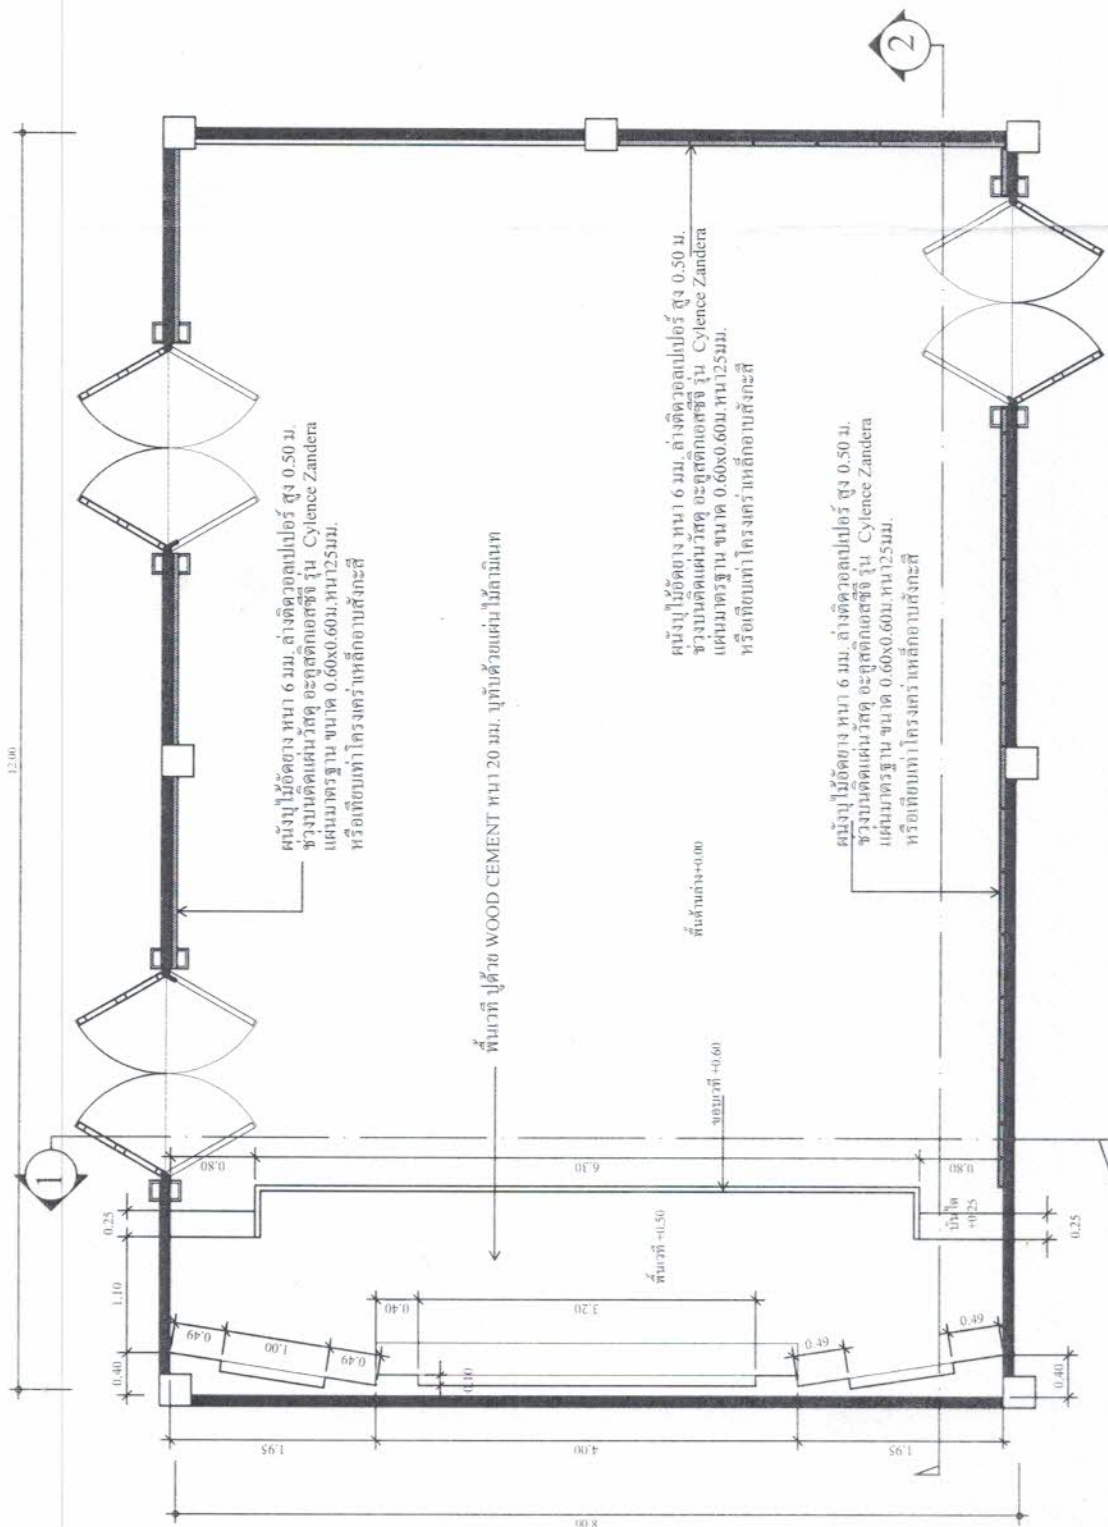

แปลนพื้น
scale 1:50



กองช่าง เทศบาลตำบลท่าศาลา	
โครงการ	ตกแต่งภายในห้องประชุมสภาเทศบาล
ที่ตั้งโครงการ	ต.ท่าศาลา อ.ท่าศาลา จ.นครศรีธรรมราช
แบบ	
ตกแต่งภายในห้องประชุมสภาเทศบาลตำบลท่าศาลา ชุด 2	
แผ่น	
รูปตัด I	
เขียนแบบ	นายณัฐกิตติ ขอนกสินธุ์
ผอ. กองช่าง	นายทองอาจ วรวิ
ปลัดเทศบาล	นายณัฐกร รัตนวิวัฒน์
นายกเทศมนตรี	นายทองสุข ฟ้ารุ่งระฤกษ์
STRUCTURAL ENGINEER	
ELECTRICAL ENGINEER	
MECHANICAL ENGINEER	
SCAFFOLD ENGINEER	
OFFICIAL DESIGNER	
DATE :	2
TOTAL	7

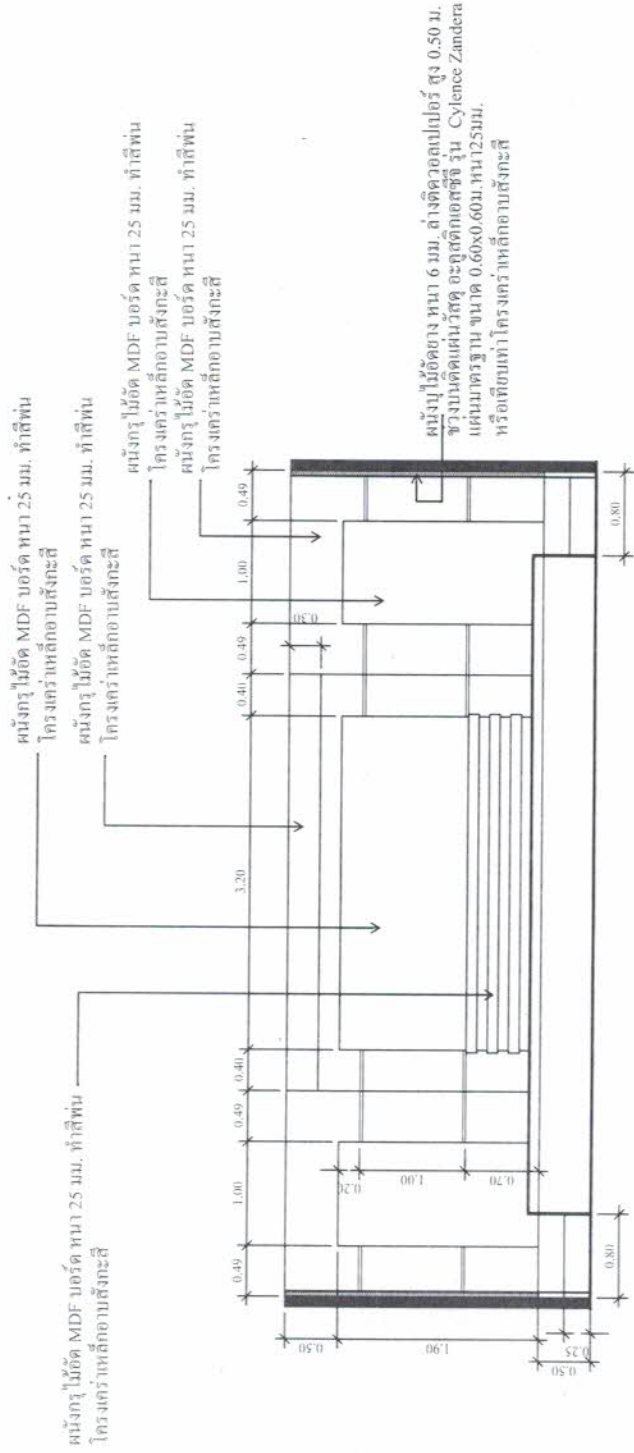

รูปตัด I
scale 1:50



กองช่าง เทศบาลตำบลท่าศาลา

โครงการ	ตกแต่งภายในห้องประชุมสภาเทศบาล
ที่ตั้งโครงการ	ต.ท่าศาลา อ.ท่าศาลา จ.นครศรีธรรมราช
แบบ	
ตกแต่งภายในห้องประชุมสภาเทศบาลตำบลท่าศาลา ชั้น 2	
สถา	
รูปตัด 2	
นายพงษ์เทพ หึงกระตูล	
STRUCTURAL ENGINEER	
TECHNICAL ENGINEER	
MECHANICAL ENGINEER	
ELECTRICAL ENGINEER	
DATE	3
TOTAL	7








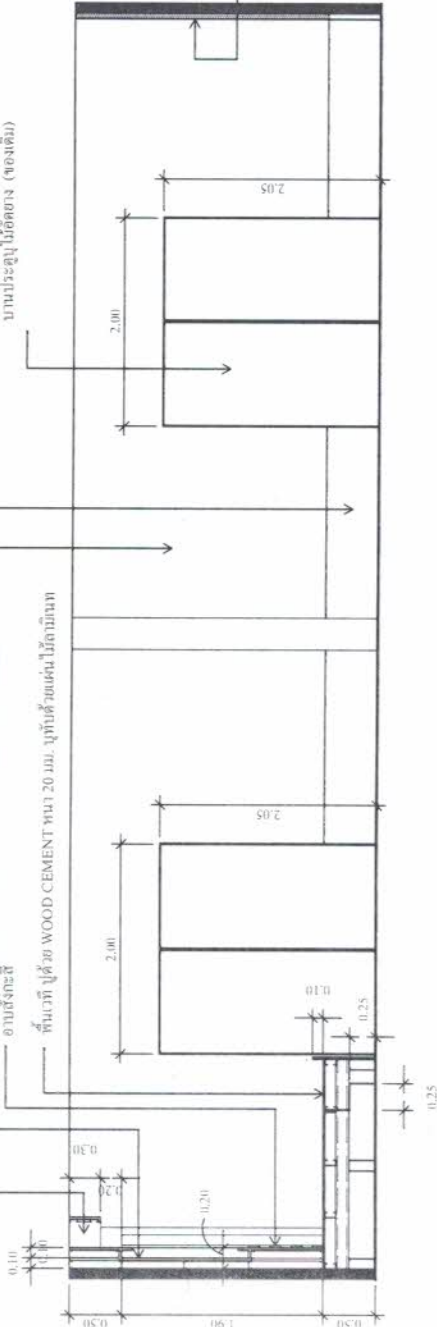

รูปตัด 2

scale 1:50









































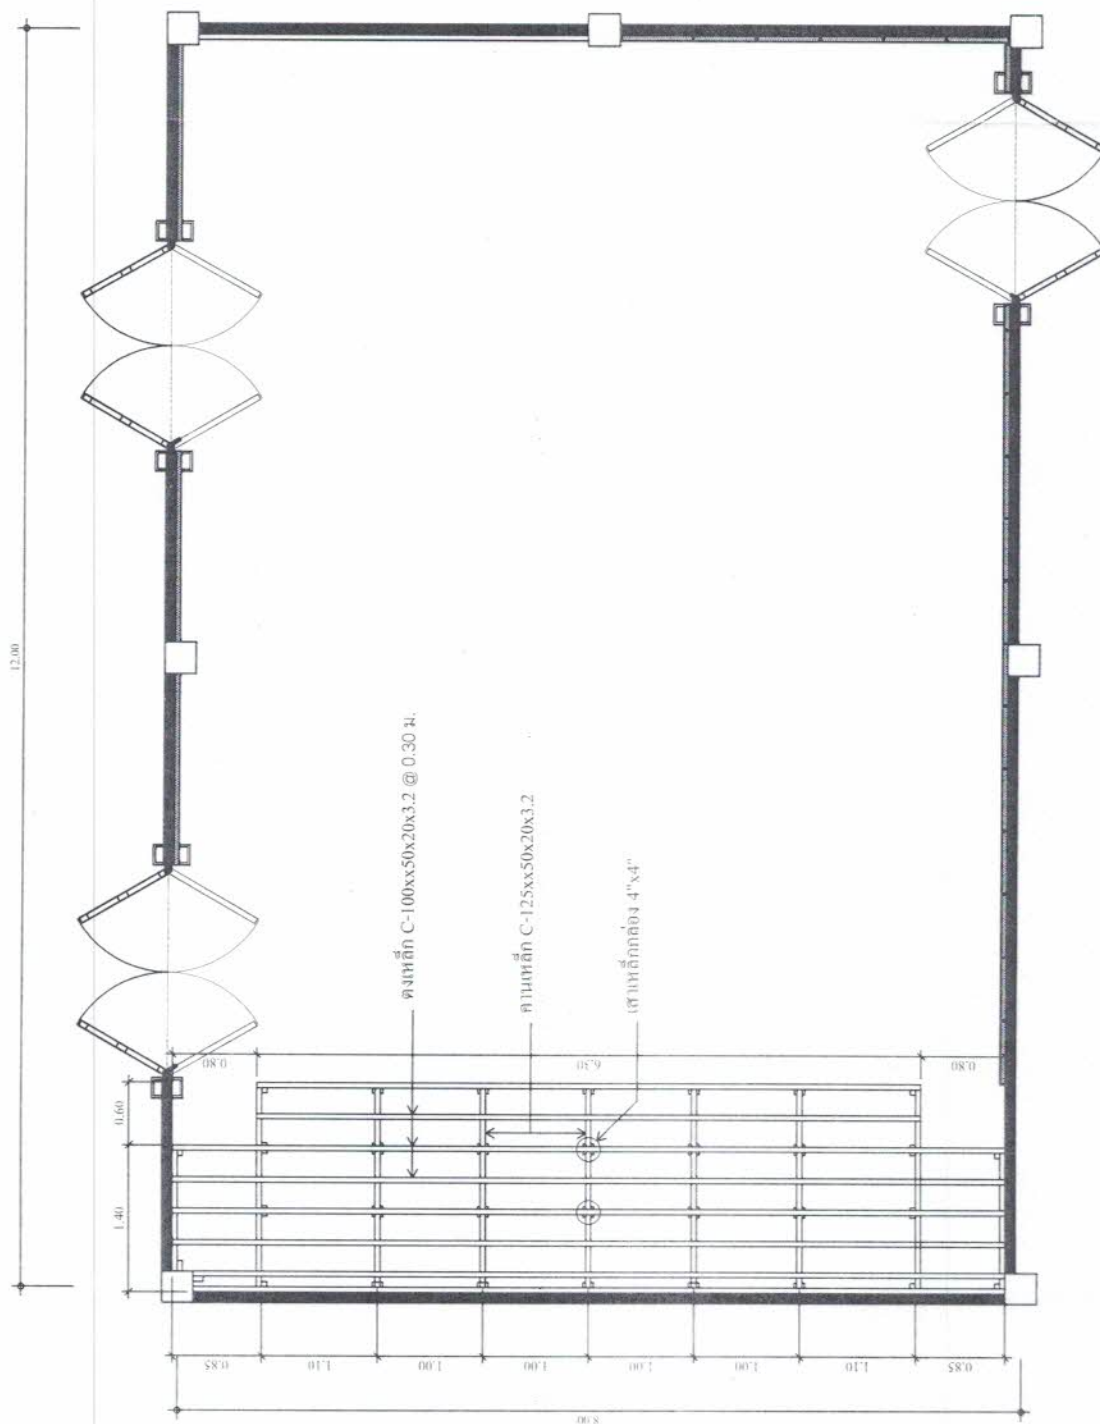

แปลนโครงสร้าง
scale 1:50

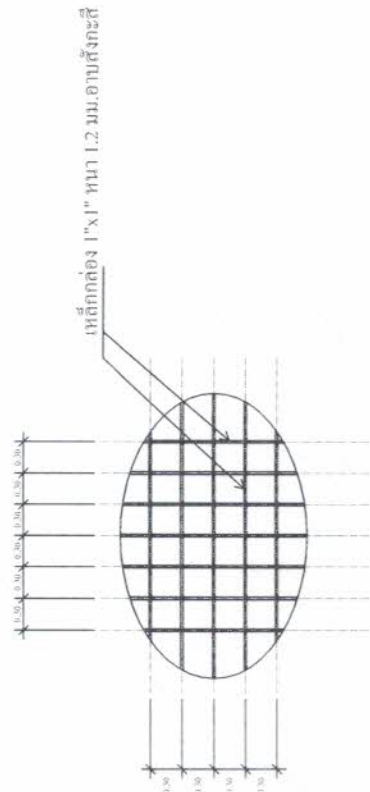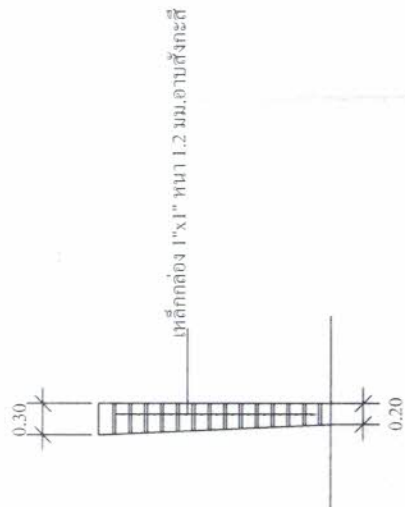

ขนาด	150
สเกล	1:50
ขยายโครงการประกอบประตู	

ขายโครงเคร่าเหล็กอาบสังสี

กองช่าง เทศบาลตำบลท่าศาลา	
DATE: ..	5
TOTAL	7



























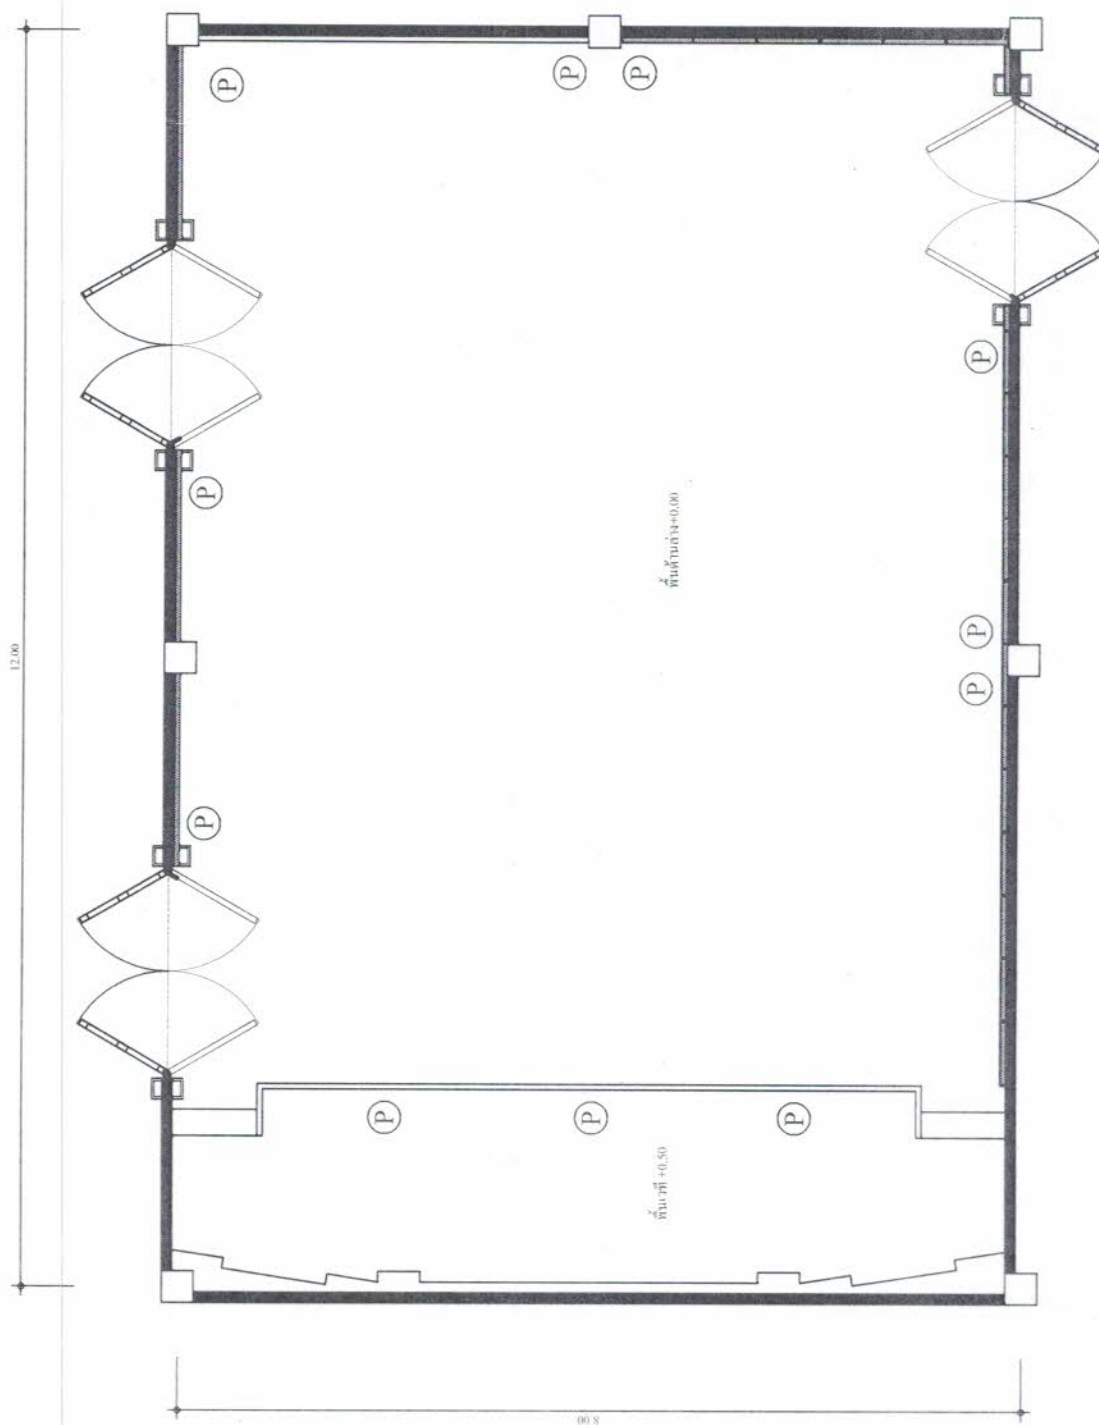

แปลนปลั๊กไฟฟ้า	scale	1:50
----------------	-------	------

รายละเอียดคุณลักษณะระบบเครื่องเสียงพร้อมชุดไมค์
สำหรับห้องประชุมสภาเทศบาลตำบลท่าศาลา ประกอบด้วยรายการดังนี้

1. เครื่องจ่ายกระแสไฟฟ้าและควบคุมการสนทนา จำนวน 1 เครื่อง
คุณสมบัติ

- 1.1. เป็นชุดประชุมระบบ ดิจิตอล (Full Digital Conference System)
- 1.2. มีหน้าจอแสดงผล LCD display เพื่อแสดงสถานะการทำงานของเครื่อง
- 1.3. ใช้สายสัญญาณแบบ CAT 5e ในการต่อกับชุดประชุม
- 1.4. สามารถกำหนดจำนวนผู้สนทนาพูดพร้อมกันได้ตั้งแต่ 1 ถึง 6 คน
- 1.5. สามารถเลือกวิธีการควบคุมการสนทนาได้ 5 แบบคือ จัดลำดับก่อนหลัง (FIFO), เปิด-ปิด การใช้งานไมโครโฟนตามจำนวนที่กำหนด 1-6 คน(Open), เปิดใช้งานไมโครโฟนตามที่ประธานอนุมัติ (Apply), เปิดไมโครโฟนด้วยการกดปุ่มเปิดค้างไว้และปิดโดยการปล่อย (PTT) และ สั่งการเปิดใช้งานด้วยเสียง (Voice)
- 1.6. รองรับการเชื่อมต่อการควบคุมจากภายนอก ผ่านช่องทาง TCP/IP
- 1.7. สามารถบันทึกเสียงการประชุมลง USB ได้
- 1.8. มีช่องต่อสัญญาณเสียงอินพุต 1 ช่องสัญญาณ และสัญญาณเสียงเอาต์พุต 4 ช่องสัญญาณ โดย ช่องต่อสัญญาณเป็นแบบ XLR
- 1.9. สามารถตอบสนองความถี่ 20Hz-20KHz ได้
- 1.10. มีค่า SNR มากกว่า 80dB
- 1.11. มีค่า Max Power Consumption 360 วัตต์
- 1.12. สามารถรองรับการใช้งานระบบไฟฟ้า AC 100-240V, 50/60Hz ได้
- 1.13. พร้อมสายไมค์ประชุมความยาวไม่น้อยกว่า 10 เมตร 1 เส้น

2. ไมโครโฟนชุดประชุมดิจิตอลสำหรับประธาน

จำนวน 1 ตัว

คุณสมบัติ

- 2.1. เป็นไมโครโฟนชุดประชุมดิจิตอล ให้สัญญาณเสียงดิจิตอลคุณภาพดี
- 2.2. สามารถถอดก้านไมโครโฟนได้ และช่องเสียบไมโครโฟนมีเกลียวสำหรับล็อกไมโครโฟน เพื่อป้องกันการหลุดได้
- 2.3. ขณะทำงานลำโพงจะถูกตัดเมื่อเปิดไมโครโฟน หรือต่อหูฟังเพื่อขจัดเสียงรบกวนเข้า ไมโครโฟน
- 2.4. มีปุ่มกดสำหรับเปิดไมโครโฟนและมีไฟวงแหวนแสดงผลที่คอไมค์และปุ่มกด
- 2.5. มีปุ่มสำหรับกดตัดเสียงไมโครโฟนของผู้ร่วมประชุมพร้อมมีไฟวงแหวนแสดงผล
- 2.6. มีช่องต่อหูฟังแบบ 3.5mm stereo พร้อมปุ่มปรับระดับเสียง
- 2.7. มีช่องเชื่อมต่อกับชุดประชุมตัวอื่นๆเป็นแบบ RJ45
- 2.8. สามารถตอบสนองความถี่ 40-16000Hz ได้
- 2.9. กำลังขับของลำโพง 2 วัตต์
- 2.10. มีค่า Power Consumption 2.5 วัตต์

3. ไมโครโฟนชุดประชุมดิจิตอลสำหรับผู้ร่วมประชุม

จำนวน 15 ตัว

คุณสมบัติ

- 3.1. เป็นไมโครโฟนชุดประชุมดิจิตอล ให้สัญญาณเสียงดิจิตอลคุณภาพดี
- 3.2. สามารถถอดก้านไมโครโฟนได้ และช่องเสียบไมโครโฟนมีเกลียวสำหรับล็อกไมโครโฟน เพื่อป้องกันการหลุดได้
- 3.3. ขณะทำงานลำโพงจะถูกตัดเมื่อเปิดไมโครโฟน หรือต่อหูฟังเพื่อขจัดเสียงรบกวนเข้า ไมโครโฟน
- 3.4. ไฟวงแหวนแสดงผลรอบคอไมโครโฟนเป็น 2 สี สีแดงและสีเขียว เมื่อไฟแสดงผลติดเป็นสีแดงคือ การเปิดใช้งานไมโครโฟน และเมื่อไฟแสดงผลติดเป็นสีเขียวกระพริบคอ สถานะรอ เปิดใช้งานไมโครโฟน รอประธานอนุมัติให้เปิดใช้งาน
- 3.5. มีปุ่มกดสำหรับเปิดไมโครโฟนและมีไฟวงแหวนแสดงผลที่คอไมค์และปุ่มกด
- 3.6. มีช่องต่อหูฟังแบบ 3.5mm stereo พร้อมปุ่มปรับระดับเสียง
- 3.7. มีช่องเชื่อมต่อกับชุดประชุมตัวอื่นๆ เป็นแบบ RJ45
- 3.8. สามารถตอบสนองความถี่ 40-16000Hz ได้

3.9. กำลังขับของลำโพง 2 วัตต์

3.10. มีค่า Power Consumption 2.5 วัตต์

4. ลำโพง 2 ทาง 50 วัตต์แบบยี่ดผนัง

จำนวน 2 คู่

คุณสมบัติ

4.1 เป็นตู้ลำโพงชนิด 2 ทาง

4.2 ตัวตู้ทำจากพลาสติก มาพร้อมขาติดผนัง

4.3 มีตะแกรง ปิดป้องกันด้านหน้าลำโพง

4.4 เสียงแหลม ขนาดไม่น้อยกว่า 2.5 ซม.

4.5 ลำโพงเสียงต่ำขนาดไม่ต่ำกว่า 10 ซม.

4.6 การตอบสนองความถี่ตั้งแต่ 120 Hz ~ 20 kHz หรือดีกว่า

4.7 รองรับกำลังขับไม่น้อยกว่า 25 วัตต์ (Program), 100 วัตต์ (Max. Peak)

4.8 ความต้านทาน 8 โอห์มหรือปรับใช้งานแบบโวลท์ 70,100v ได้

4.9 ความไว ที่ 1 วัตต์, 1 เมตรไม่น้อยกว่า 85 dB SPL

5. เครื่องผสมสัญญาณเสียงขนาด 12 ช่องจำนวน 1 เครื่อง

คุณสมบัติ

5.1 มีช่องต่อสัญญาณเข้า จำนวนไม่น้อยกว่า 12 ช่องสัญญาณ

5.2 มีดิจิตอลเอฟเฟ็คในตัวไม่น้อยกว่า 16 โปรแกรม สามารถปรับค่าPARAMETER ได้

5.3 ช่องต่อสัญญาณเข้าที่ 1 ถึง 4 มีปุ่มปรับการกดสัญญาณแบบ One-Knob

Compressor

5.4 มีช่องต่อสัญญาณออก REC OUT (L/R), MONITOR OUT (L/R), PHONE OUT

5.5 มีช่องต่อสัญญาณออก 2GROUP OUT, 1 AUX SEND, 1 EFFECT SEND

5.6 มีภาคจ่ายไฟเลี้ยงอยู่ภายนอกเครื่อง (External)

6. เครื่องปรับแต่งเสียง 31-ช่วงความถี่ แบบสเตอริโอ

จำนวน 1 เครื่อง

คุณสมบัติ

- 6.1 เครื่องปรับแต่งเสียงแบบสเตอริโอ มีความถี่ศูนย์กลางไม่น้อยกว่า 31 ช่วงความถี่
- 6.2 มีไฟแสดง สัญญาณเข้า (Signal), สัญญาณแรงเกินไป (Peak), เปิดเครื่อง(On), กดปุ่ม EQ., กดปุ่ม HPF, กดปุ่มเลือกช่วง 6 dB
- 6.3 มีการรับประกันสินค้าไม่น้อยกว่า 1 ปี
- 6.4 เป็นสินค้าผลิตจากประเทศญี่ปุ่น สหรัฐอเมริกา หรือยุโรป
- 6.5 มีค่าผิดเพี้ยนทางฮาร์โมนิค (THD+N) น้อยกว่า 0.05% (20 Hz – 20 kHz @ +4dB 600 โอห์ม และปรับ EQ. ทั้งหมดที่ 0 dB)
- 6.6 มีค่าสัญญาณรบกวน -96 dB (ขณะปรับ EQ. ทั้งหมดที่ 0 dB และสัญญาณเข้าสูงสุด)
- 6.7 มีปุ่มเลือกช่วงการปรับ $\pm 12\text{dB}$ / $\pm 6\text{dB}$
- 6.8 มีปุ่มตัดความถี่ต่ำ (HPF) โดยปรับได้ตั้งแต่ 20 Hz ถึง 200 Hz ที่ 12dB/Oct
- 6.9 มีช่องสัญญาณเข้าเป็น XLR-3-31 x 2, TRS Phone jack x 2 ความต้านทาน 15 กิโลโอห์ม
- 6.10 มีช่องสัญญาณออกเป็น XLR-3-31 x 2, TRS Phone jack x 2 ความต้านทาน 150 โอห์ม

7. เครื่องขยายเสียงขนาด 270 วัตต์

จำนวน 1 เครื่อง

คุณสมบัติ

- 7.1 เป็นเครื่องขยายเสียงขนาด 270 W@ 8 Ohms , 450 W@ 4 Ohms , 650 W@ 2 Ohms ความเพี้ยน 1% ที่ความถี่ 1 kHz
- 7.2 กำลังขยายสูงสุดต่อ 1 ช่องสัญญาณ 310 W@ 8 Ohms , 540 W@ 4 Ohms , 850 W@ 2 Ohms ตลอดย่านความถี่ที่ 1 kHz
- 7.3 กำลังขยายแบบ Bridged 900 W@ 8 Ohms , 1300 W@ 4 Ohms
- 7.4 มีการตอบสนองย่านความถี่ตั้งแต่ 10 Hz – 40 kHz(+/- 1dB)
- 7.5 ระดับสัญญาณขาเข้าสูงสุด +21dBu (8.69 Vrms)
- 7.6 อัตราส่วนสัญญาณต่อสัญญาณรบกวนมากกว่า 106 dB
- 7.7 มีการรั่วไหลของสัญญาณระหว่างช่องสัญญาณน้อยกว่า -80 dB ที่ความถี่ 1 kHz

7.8 เครื่องขยายเสียงใช้เทคโนโลยีของเครื่องขยายเสียงแบบ Class AB

7.9 มีค่า Damping Factor มากกว่า 300 ที่ย่านความถี่ 1 kHz

8. Rack เกือบอุปกรณ์เครื่องเสียงแบบ 3 ฝา

จำนวน 1 ชุด

คุณสมบัติ

10.1 ตู้ Rack แบบ 3 ฝา มีขนาดไม่ต่ำกว่า 12 U สามารถวางเครื่องผสมสัญญาณเสียง ด้านบนได้

10.2 ด้านหน้ากว้างมีขนาดมาตรฐาน 19 นิ้ว สามารถติดตั้งอุปกรณ์เครื่องเสียงได้

10.3 ด้านข้างมีหูจับสำหรับยกหรือเคลื่อนย้ายได้

10.4 มีล้อสำหรับการเคลื่อนย้ายได้สะดวกขึ้น โดยที่ล้อสามารถล็อกไม่ให้เคลื่อนที่ได้


10.5 มีถาดรองเครื่องที่สามารถเก็บอุปกรณ์ที่จำเป็นได้ครบทุกอุปกรณ์

10.6 พร้อมปลั๊กไฟเบรกเกอร์ 8 ช่อง จำนวน 1 เครื่อง

รายละเอียดโต๊ะพร้อมเก้าอี้ประชุมสภาเทศบาล

1. โต๊ะประชุม

- โต๊ะไม้ ขนาดไม่เล็กกว่า 140 x 70 x 75 เซนติเมตร พร้อมลิ้นชักเก็บเอกสาร
- ด้านบนติดกระจกอำพันหน้าโต๊ะ

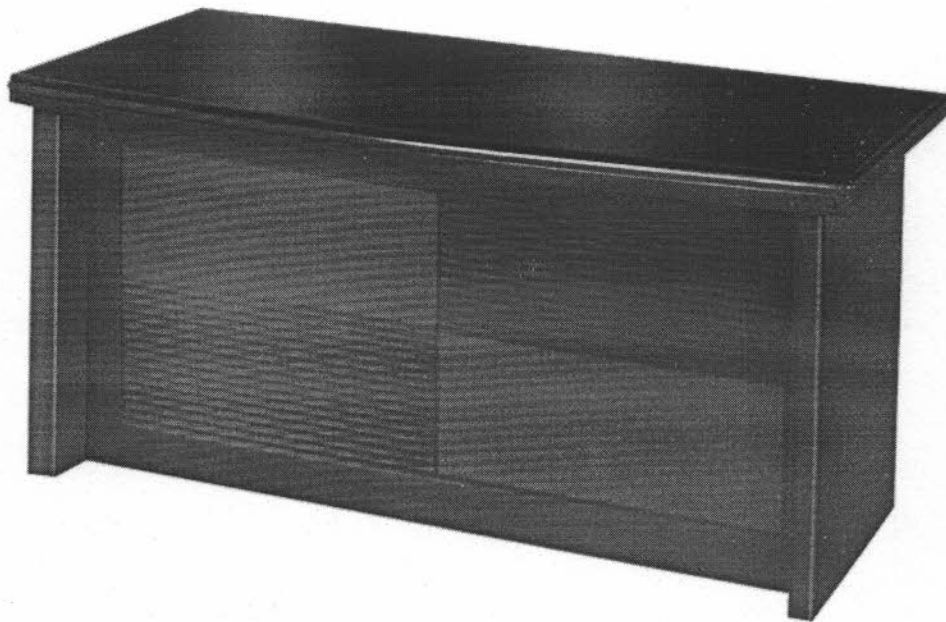

(สวดลายด้านหน้าอาจแตกต่างจากรูปได้)

2. เก้าอี้ประชุม

- เก้าอี้พนักพิงสูง
- ขนาดไม่เล็กกว่า กว้าง 64 สีก 78 สูง 112 เซนติเมตร
- โครงสร้างแข็งแรง สามารถปรับระดับสูง - ต่ำได้
- หุ้มหนังเทียม
- ขาผลิตจากเหล็กชุบโครเมียม



(ลายเส้นการเย็บและรูปแบบอาจแตกต่างจากรูปได้)