



# เทศบาลตำบลท่าศาลา

แบบแปลน ก่อสร้างเขื่อนป้องกันตลิ่งพังริมคลองฆ่าสัตว์ ช่วงที่ 1

# สารบัญแบบ

1. สารบัญแบบ
2. แผนที่พอสังเขป
3. ผังบริเวณ
4. แบบแปลน
5. รูปตัด A
6. รายการประกอบแบบ
7. รายการประกอบแบบ
8. ขยายลดดต่าย,ขยายรอยต่อกล่งลดดต่าย

# สารบัญแบบ

- น
- แสดงทิศเหนือ
- แสดงรูปตัด
- แสดงระยะจากจุดศูนย์กลางถึงจุดศูนย์กลาง
- แสดงระยะจากจุดศูนย์กลางถึงขอบ
- แสดงระยะจากขอบถึงขอบ
- ระดับดิน



|             |                                                        |
|-------------|--------------------------------------------------------|
| โครงการ.    | ก่อสร้างเขื่อนป้องกันตลิ่งพัง<br>ริมคลองมาสัตว์ช่วงที่ |
| เขียนแบบ.   | นายเสถียร ชลสินธุ์<br>ผู้ช่วยนายช่างโยธา               |
| สำรวจ.      | นายอรุณพล ทองวิจิตร<br>นายช่างโยธารักษาณูงาน           |
| ออกแบบ.     | นายอช วัรี<br>หัวหน้าฝ่ายแบบแผนและก่อสร้าง             |
| วิศวกรโยธา. | นายอำนวยการ สัจทอง สย.6630<br>วิศวกรสามัญโยธา          |
| ตรวจสอบ.    | นายกิตติ ปิกเข้ม<br>ผู้อำนวยการกองช่าง                 |
| เห็นชอบ.    | นายสุภชัย นาคสุวรรณ<br>ปลัดเทศบาล                      |
| อนุมัติ.    | นายพงศ์เทพ พึ่งตระกูล<br>นายกเทศมนตรีตำบลท่าเสา        |
| กองช่าง     | 1 / 8                                                  |



โครงการ.  
ก่อสร้างเขื่อนป้องกันตลิ่งพัง  

เขียนแบบ.  
นายเสถียร ชลสินธุ์  
ผู้ช่วยนายช่างโยธา

สำรวจ.  
นายอรุณพล ทองวิจิตร  
นายช่างโยธาชำนาญงาน

ออกแบบ.  
นายทองอาจ วารี  
หัวหน้าฝ่ายแบบแผนและก่อสร้าง


วิศวกรโยธา.  
นายอำนาจ สังข์ทอง สช.6630  
วิศวกรสามัญโยธา

ตรวจสอบ.  
นายกิตติ ปีกะเข้ม  
ผู้อำนวยการกองช่าง


เห็นชอบ.  
นายสุภชัย นาคสุวรรณ  
ปลัดเทศบาล

อนุมัติ.  
นายพงษ์เทพ พึ่งตระกูล  
นายกเทศมนตรีตำบลท่าศาลา

กองช่าง 2 8

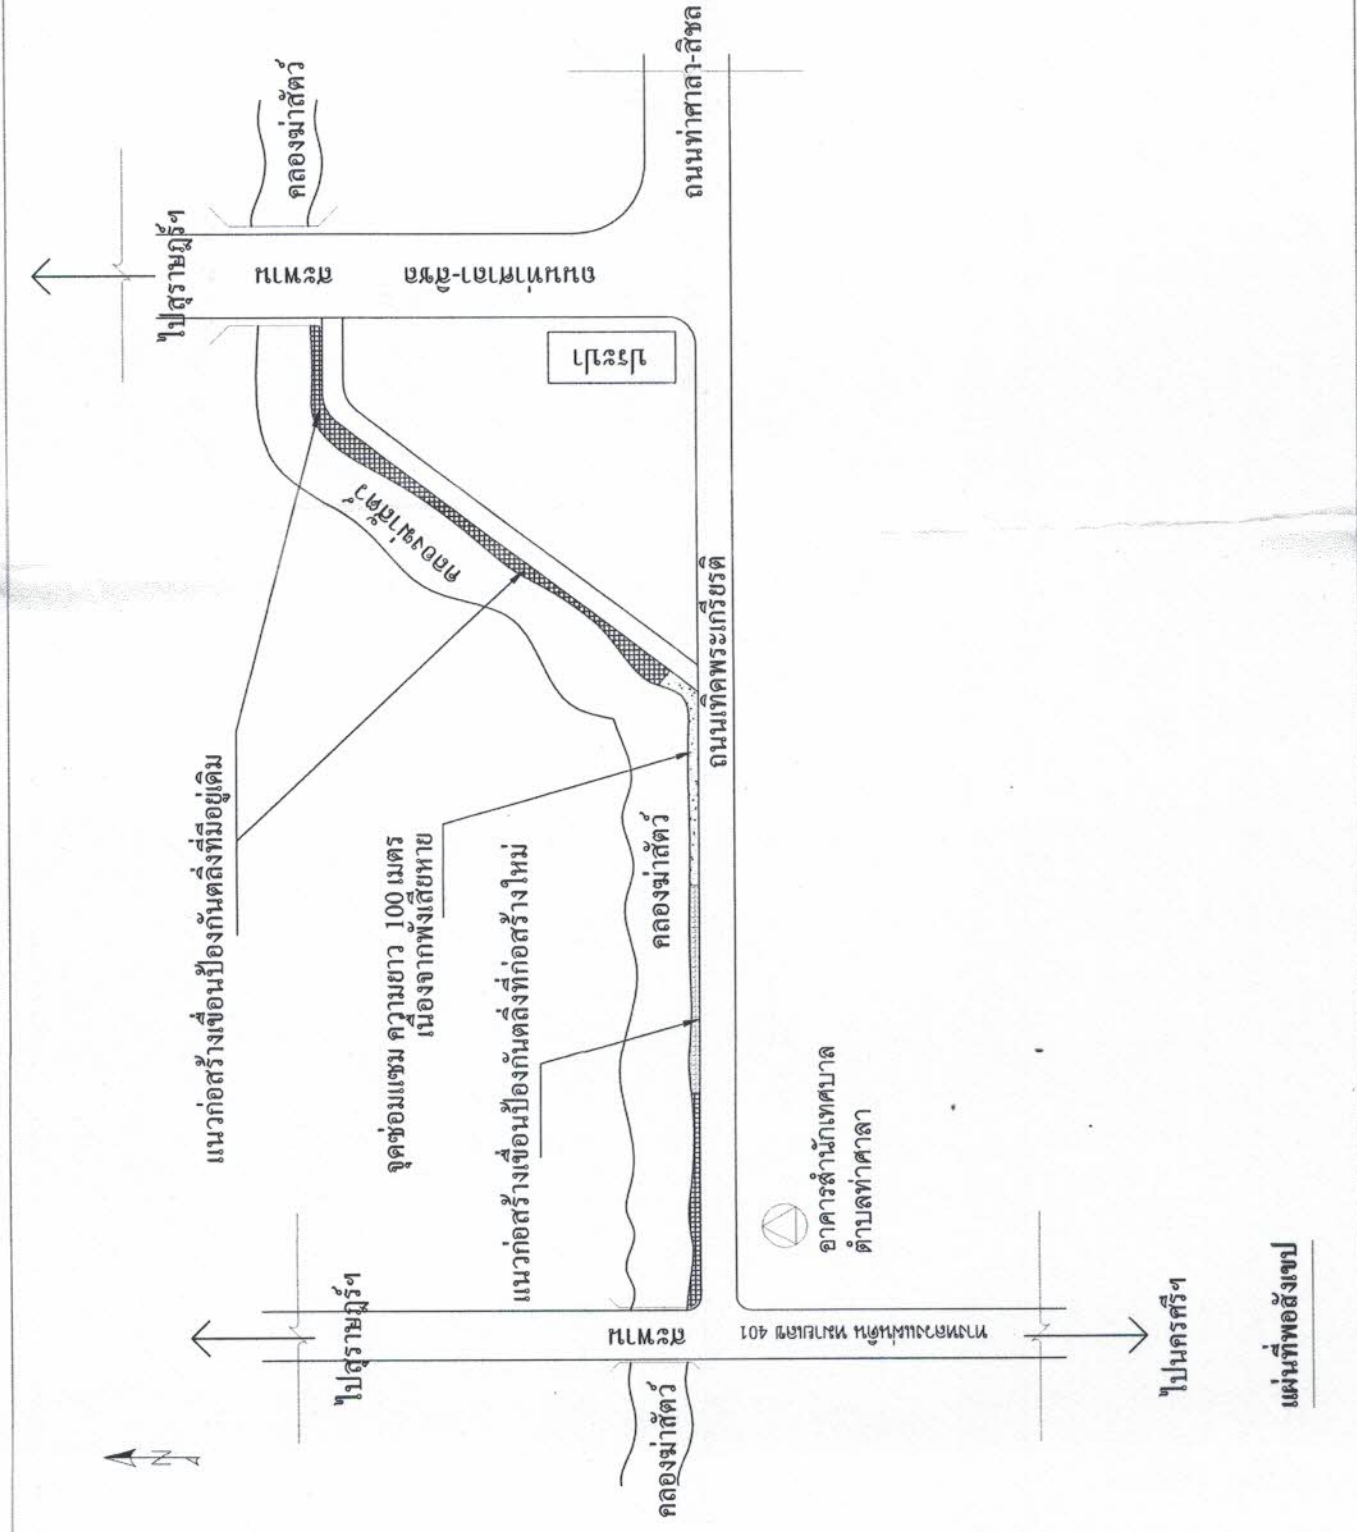

แผนที่พอสั่งเขป

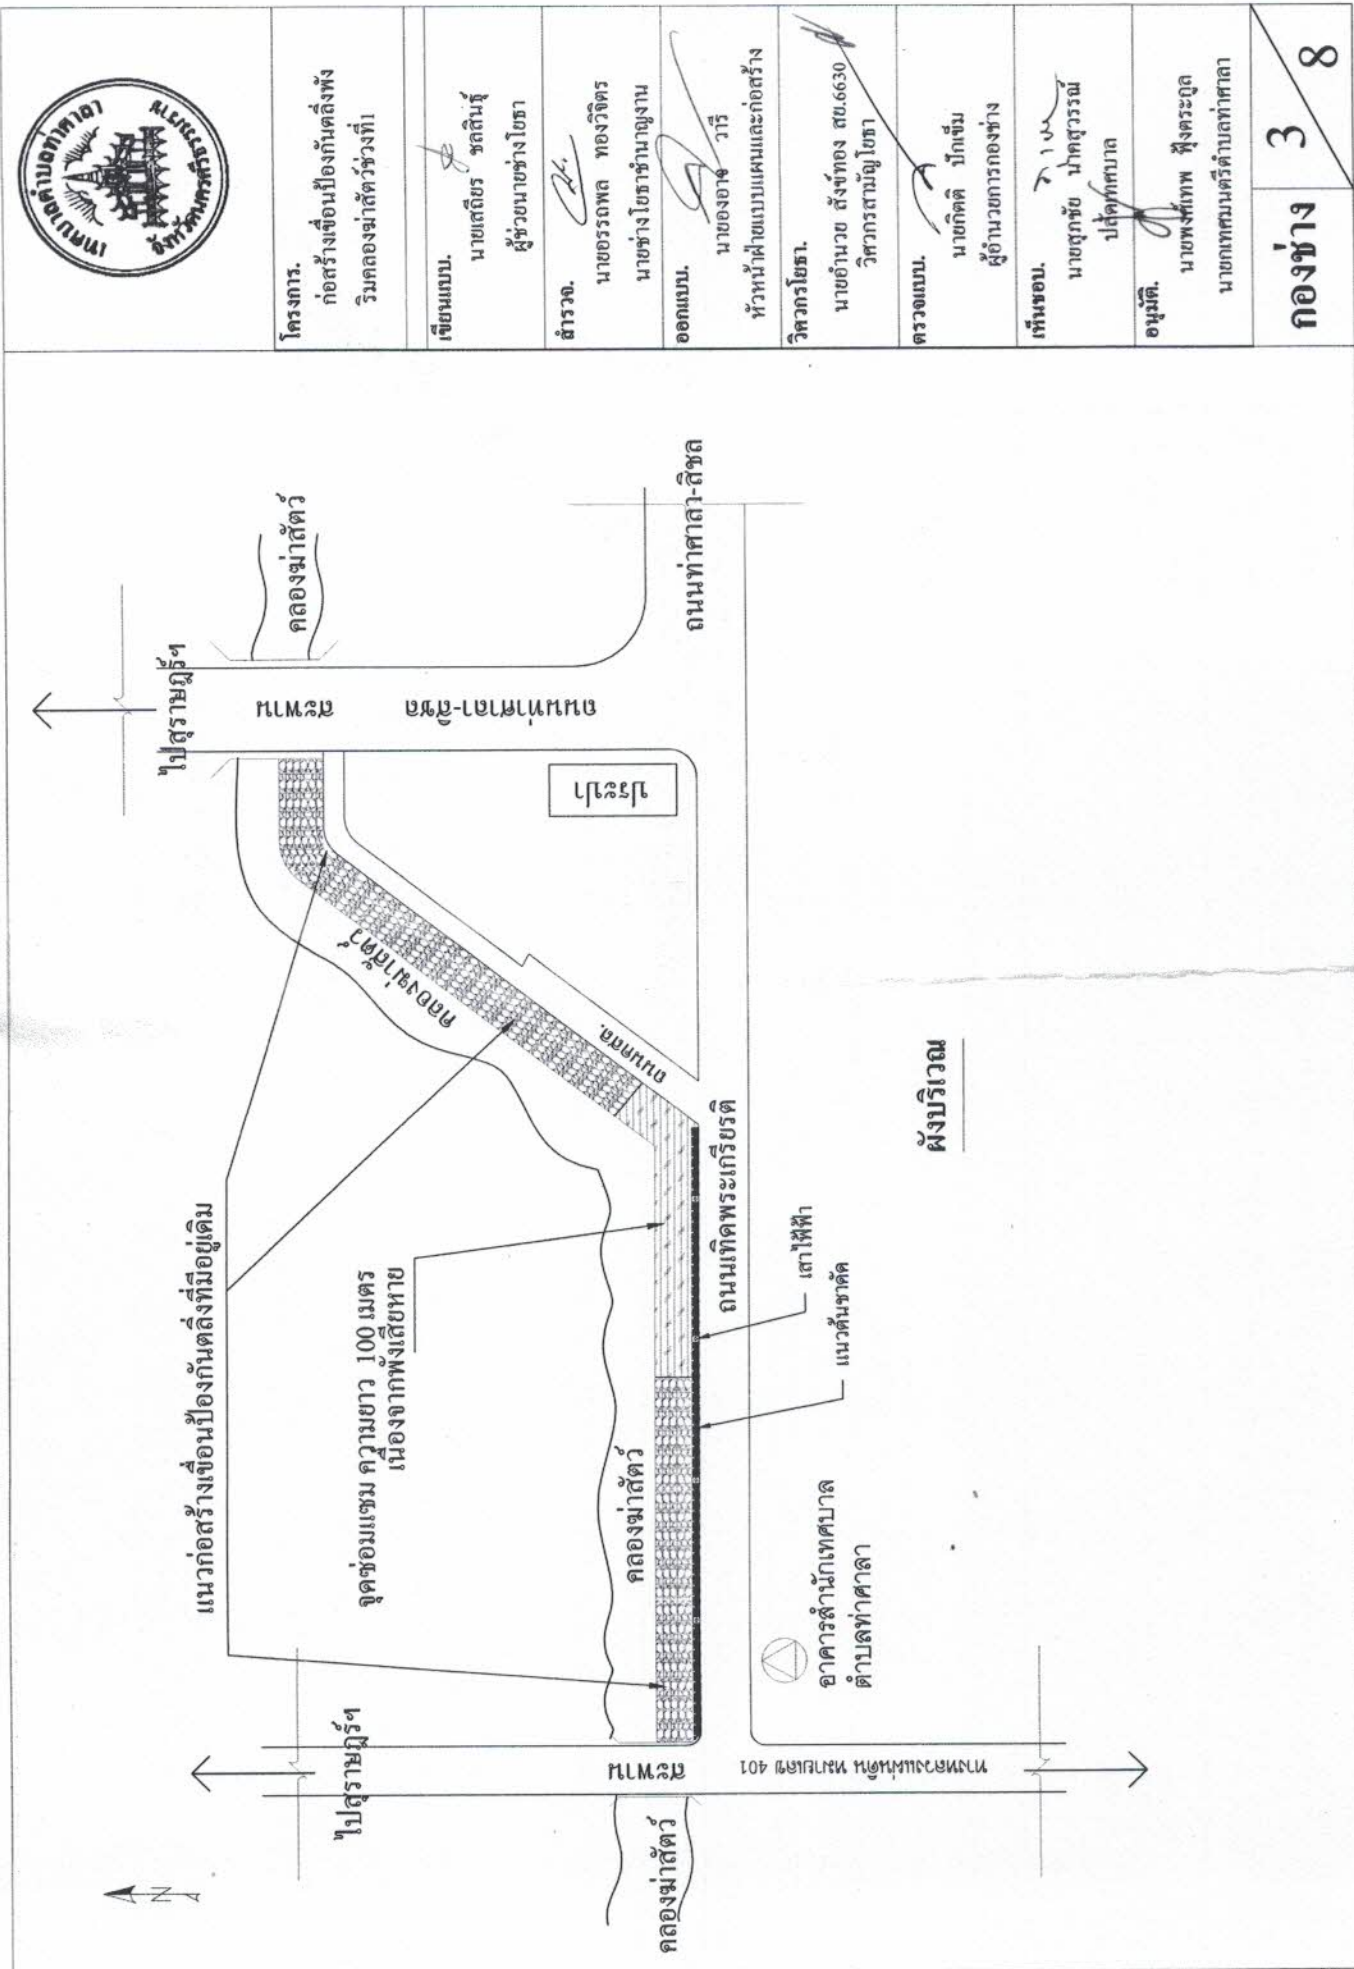



100.00ม.

ตลิ่งฝั่งตรงข้าม


12.00-15.00ม.

1.00  
1.00  
1.00  
2.20  
1.00

แนวริมตลิ่ง

ถนนคสล. (เดิม)

แบบแปลน

scale 1:200

A

กล่อง MATTRESSชนิดหุ้มPVC. 3.00x1.00x0.30ม. ใส่หินกละ 15-30ซม.

กล่อง GABIONชนิดหุ้มPVC. 4.00x2.00x1.00ม. ใส่หินกละ 15-30ซม.

กล่อง GABIONชนิดหุ้มPVC. 1.00x1.00x1.00ม. ใส่หินกละ 15-30ซม.

กล่อง MATTRESSชนิดหุ้มPVC. 4.00x3.00x0.3ม. ใส่หินกละ 15-30ซม.

กล่อง MATTRESSชนิดหุ้มPVC. 1.00x1.00x0.3ม. ใส่หินกละ 15-30ซม.

โครงการ.

ก่อสร้างเขื่อนป้องกันตลิ่งพัง  

เขียนแบบ.

นายเสถียร ชุตินธุ์

ผู้ช่วยนายช่างโยธา

สำรวจ.

นายอรรถพล ทองวิจิตร  
นายช่างโยธาชำนาญงาน

ออกแบบ.

นายองอาจ วารี

หัวหน้าฝ่ายแบบแผนและก่อสร้าง

วิศวกรโยธา.

นายอำนาจ สังข์ทอง สช.6630  
วิศวกรสามัญ โยธา

ตรวจสอบ.

นายกิตติ ปีกเข็ม  
ผู้อำนวยการกองช่าง

เห็นชอบ.

นายสุภชัย นาคสุวรรณ  
ปลัดเทศบาล

อนุมัติ.


นายพิทักษ์ พึ่งตระกูล  
นายกเทศมนตรีตำบลท่าศาลา

กองช่าง

4 / 8



|                                                                   |       |
|-------------------------------------------------------------------|-------|
| เขียนแบบ.<br>นายเสถียร ชลสินธุ์<br>ผู้ช่วยนายช่างโยธา             |       |
| สำรวจ.<br>นายอรุณพล ทองจิตร<br>นายช่างโยธารักษาณูงาน              |       |
| ออกแบบ.<br>นายองอาจ วารี<br>หัวหน้าฝ่ายแบบแผนและก่อสร้าง          |       |
| วิศวกรโยธา.<br>นายอำนาจ สังข์ทอง สย.6630<br>วิศวกรสามัญโยธา       |       |
| ตรวจสอบ.<br>นายคิตติ ปักเข็ม<br>ผู้อำนวยการกองช่าง                |       |
| เห็นชอบ.<br>นายสุภชัย นาคสุวรรณ<br>ปลัดเทศบาล                     |       |
| อนุมัติ.<br>นายพงษ์เทพ พึ่งตระกูล<br>นายกเทศมนตรีตำบลท่าศาลา      |       |
| กองช่าง                                                           | 5 / 8 |

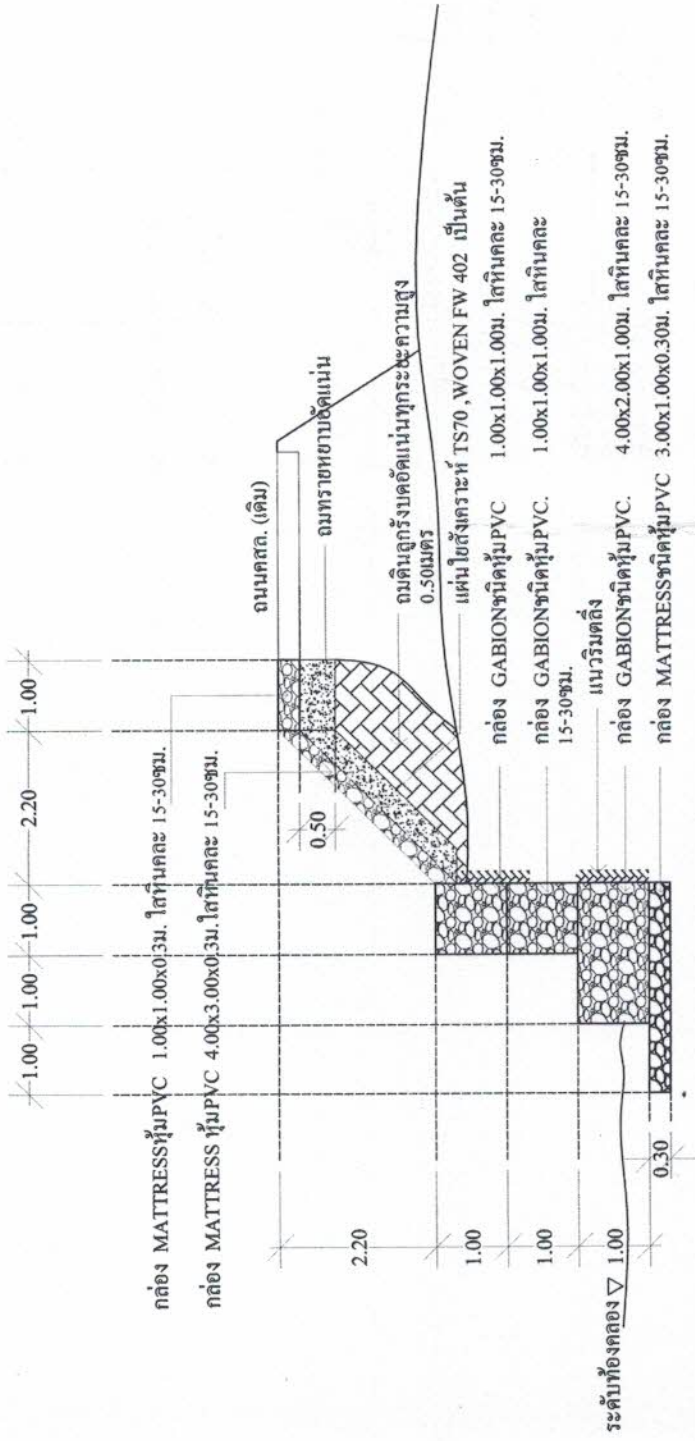

รูปตัด A  
scale 1:100

# รายการประกอบแบบแปลน

- (1) ชุดรีโอเนวเชื่อมเดิม ที่รัฐครพร้อมปรับระดับตามแบบแปลน นำหินจากเขื่อนเดิมกลับมาใช้ใหม่ จำนวน 150 ม<sup>3</sup> ส่วนหินที่เหลือจากการรื้อถอนของเดิมให้ขนย้ายไปกองในพื้นที่ที่เทศบาลกำหนดให้
- (2) กล่องลวดตาข่ายเหล็กเคลือบสังกะสี (GABIONS) หนา PVC
  - ลักษณะทั่วไป
  - 2.1. กล่องลวดตาข่ายกระชุน ประกอบขึ้นด้วยลวดเหล็กเคลือบสังกะสีดัดเป็นตาข่ายหกเหลี่ยม มีโครงลวดเหล็กยึดเป็นกล่อง ลักษณะกล่องเป็นสี่เหลี่ยมผืนผ้า ตรงกลางมีผนังกวาดตาข่ายกันเป็นระยะตามความยาว และมีฝาปิดเปิดสำหรับบรรจุหินได้โดยสะดวก
  - 2.2. กล่องลวดตาข่ายกระชุน ต้องเป็นของใหม่ไม่เคยใช้งานมาก่อน ต้องปราศจากหิน รอยตำหนิ รอยขีดข่วน และข้อเสียดังกล่าวอื่น กล่องลวดตาข่ายต้องผลิตจากโรงงานที่ผลิตในประเทศที่ได้มาตรฐาน ISO 9001 : 2015 สำหรับการผลิตกล่องเก็บขยะและแม่สมุทรส เท่านั้น
  - (3) ขนาดกล่องลวดตาข่ายเหล็กเคลือบสังกะสี (GABIONS) หนา PVC
    - 3.1. ขนาดกล่องให้จัดทำตามที่กำหนดในแบบ
    - 3.2. แต่ละกล่องต้องประกอบด้วยผนังลวดตาข่าย (DIAPHRAM) กันทุกระยะไม่เกิน 1.00 ม. ตลอดความยาวของกล่อง
    - 3.3. พิวส์ที่จะหุ้มต้องหุ้มอย่างสม่ำเสมอและมีขนาดของ พิวส์ เหล็กประมาณ 0.5 + 0.05 มม. โดยจะต้องไม่มีส่วนใดของลวดที่ถูกหุ้มด้วยพิวส์ที่น้อยกว่า 0.5 มม. จะต้องไม่มีรอยแตกปริ แตกร้าว และต้องมีความหนาทนทานต่ออุณหภูมิและการกัดกร่อน
  - (4) ขนาดของลวดและสังกะสีที่เคลือบ

ขนาดและความคลาดเคลื่อนที่ยอมรับได้ลวดและน้ำหนักร้อยของสังกะสีที่เคลือบ ต้องมีขนาดและความคลาดเคลื่อนที่ยอมรับได้ และน้ำหนักร้อยของสังกะสีที่เคลือบตามที่กำหนดดังนี้

| โครงสร้าง                 | เส้นผ่าศูนย์กลาง<br>มิลลิเมตร | ความคลาดเคลื่อนที่ยอมรับได้<br>มิลลิเมตร | น้ำหนักค่าสุดของสังกะสี<br>ที่เคลือบ<br>กรัมต่อตารางเมตร |
|---------------------------|-------------------------------|------------------------------------------|----------------------------------------------------------|
| ลวดเหล็กที่ใช้ทำโครงกล่อง | 3.50                          | ± 0.10                                   | 260                                                      |
| ลวดเหล็กที่ใช้ยึดทำตาข่าย | 2.70                          | ± 0.08                                   | 240                                                      |
| ลวดเหล็กที่ใช้พันกล่อง    | 2.20                          | ± 0.08                                   |                                                          |

สำหรับการทดสอบหาน้ำหนักร้อยของสังกะสีที่เคลือบ ให้ใช้วิธีทดสอบตามมาตรฐาน ผลิตภัณฑ์อุตสาหกรรม มอก. 71-2532

(5) การต้านแรงดึง

ลวดเหล็กเคลือบสังกะสี ซึ่งนำมาทำเป็นกล่องลวดตาข่าย ต้องมีการต้านแรงดึง ( TENSILE STRENGTH ) ระหว่าง 30 - 55 กก./ม<sup>2</sup> การทดสอบตามมาตรฐานผลิตภัณฑ์ มอก. 71 - 2532

(6) ขนาดของรูปตาข่าย

ลวดเหล็กเคลือบสังกะสี ต้องทำการดัดให้เป็นรูปหกเหลี่ยม มีลักษณะดังนี้

6.1. ขนาดของตาข่าย ลักษณะเป็นรูปหกเหลี่ยม 10x12 ซม. ( ความยาวลวดเคลือบ ) ± 1 ซม. )

6.2. ลักษณะของเกลียว บิดลวดเหล็กเคลือบสังกะสี ให้เป็นเกลียว จำนวน 3 เกลียว



|                                                                     |
|---------------------------------------------------------------------|
| โครงการ.<br>ก่อสร้างเขื่อนป้องกันตลิ่งพัง<br>ริมคลองมาด้าวช่วงที่ 1 |
| เขียนแบบ.<br>นายเสถียร ชลสินธุ์<br>ผู้ช่วยนายช่างโยธา               |
| สำรวจ.<br>นายอรรถพล ทองวิจิตร<br>นายช่างโยธารักษาณูงาน              |
| ออกแบบ.<br>นายของอาจ วารี<br>หัวหน้าฝ่ายแบบแผนและก่อสร้าง           |
| วิศวกรโยธา.<br>นายอำนาจ สังข์ทอง สบ.6630<br>วิศวกรสามัญโยธา         |
| ตรวจสอบ.<br>นายกิตติ ปัทม<br>ผู้อำนวยการกองช่าง                     |
| เห็นชอบ.<br>นายสุภชัย นาคสุวรรณ<br>ปลัดเทศบาล                       |
| อนุมัติ.<br>นายพงษ์ศักดิ์ พึ่งตระกูล<br>นายกเทศมนตรีตำบลท่าศาลา     |
| กองช่าง 6 8                                                         |





โครงการ.  
ก่อสร้างเขื่อนป้องกันตลิ่งพัง  

เขียนแบบ.  
นายเสถียร ชดสินธุ์  
ผู้ช่วยนายช่างโยธา

สำรวจ.  
นายอรรถพล ทองวิจิตร  
นายช่างโยธาชำนาญงาน

ออกแบบ.  
นายทองอาษา วารี  
หัวหน้าฝ่ายแบบแผนและก่อสร้าง

วิศวกรโยธา.

นายอานวย สังข์ทอง สช.6630  
วิศวกรสามัญโยธา

ตรวจสอบ.

นายกิตติ ปีกเข็ม  
ผู้อำนวยการกองช่าง

เห็นชอบ.


นายสุภชัย นาคสุวรรณ  
ปลัดเทศบาล

อนุมัติ.

นายพงษ์เทพ ทุ่งตระกูล  
นายกเทศมนตรีตำบลท่าศาลา


กองช่าง

8

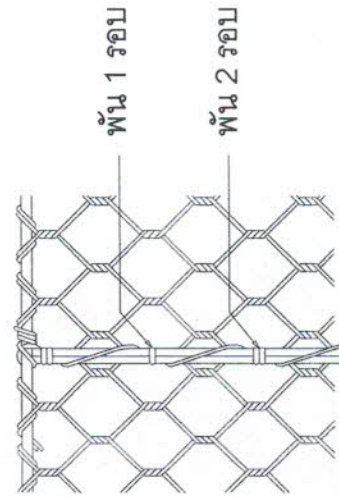

ขยายรอยต่อกล่องลวดตาข่าย

scale 1:75

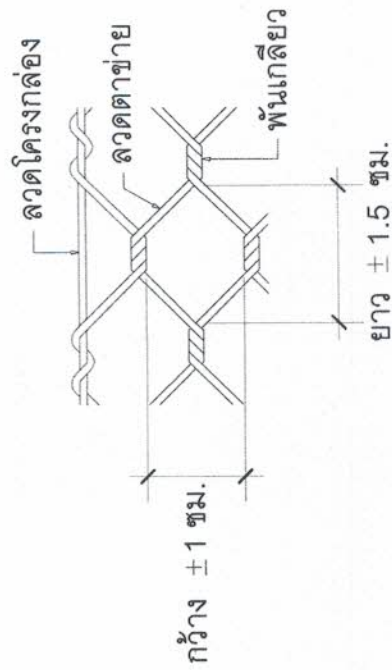

ขยายลวดตาข่าย

scale 1:75