


งานก่อสร้างถนนคอนกรีตเสริมเหล็ก เทศบาลตำบลท่าศาลา กรมส่งเสริมการปกครองส่วนท้องถิ่น

ชื่อสายทาง : ไร่เกลือ

ม.1 ต.ท่าศาลา อ.ท่าศาลา จ.นครศรีธรรมราช
กม.ที่ 0+137 - 0+177 รวมระยะทางก่อสร้าง 0.040 กม.

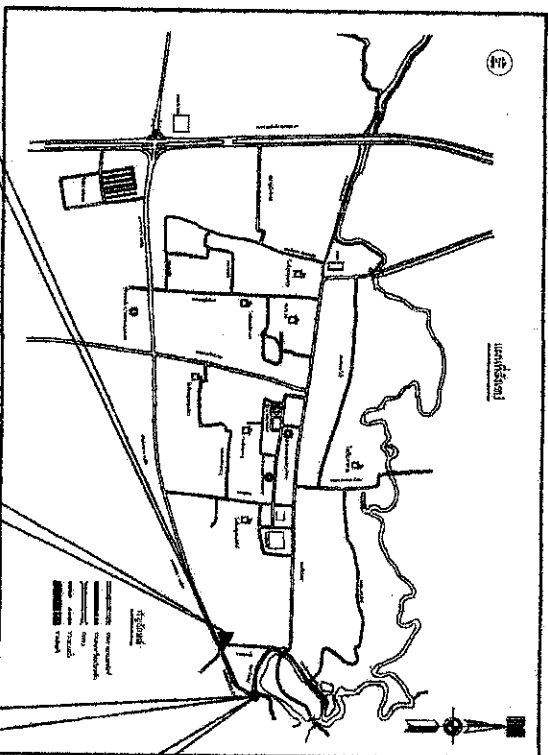

รายละเอียดประกอบการคอนกรีตเสริมเหล็ก

ก่อสร้างถนนผิวทาง CONCRETE ระยะทาง 0.040 กม.

ผิวทางกว้างเฉลี่ย 5.00 ม. ตั้งแต่ กม.ที่ 0+137 ถึง กม.ที่ 0+177

(ในกรณีที่มีขนาดความกว้างน้อยกว่านี้ได้จากการสำรวจพื้นที่ให้ทำการก่อสร้างผิวทาง CONCRETE

ได้ตามสภาพพื้นที่ โดยให้อยู่ในดุลยพินิจของผู้ควบคุมงาน แม้จะให้อยู่ได้ปริมาณงานไม่ต่ำกว่าที่กำหนดไว้ในแบบ)

สารบัญ	
แผนที่	รายการ
1	แบบผังตั้ง, รายละเอียด, สรุบบัญ
2	แบบรูปตัดตามขวาง
3	แบบแปลนการวางตะแกรงเหล็ก, รายละเอียดถนนค.ล.
4	แบบขยายรอยต่อ
	กม.ที่ 0+137 - 0+177

เทศบาลตำบลท่าศาลา



โครงการก่อสร้างถนนคอนกรีตเสริมเหล็ก สายไร่เกลือ

ผู้ส่งโครงการ

ถนนสาย ไร่เกลือ


ม.1 ต.ท่าศาลา อ.ท่าศาลา

จ.นครศรีธรรมราช

แบบแปลนแบบที่ส่ง


สารบัญ

วันที่รับ	วันที่ส่ง	วันที่รับ	วันที่ส่ง	วันที่รับ	วันที่ส่ง
1	1	4	4	1	1

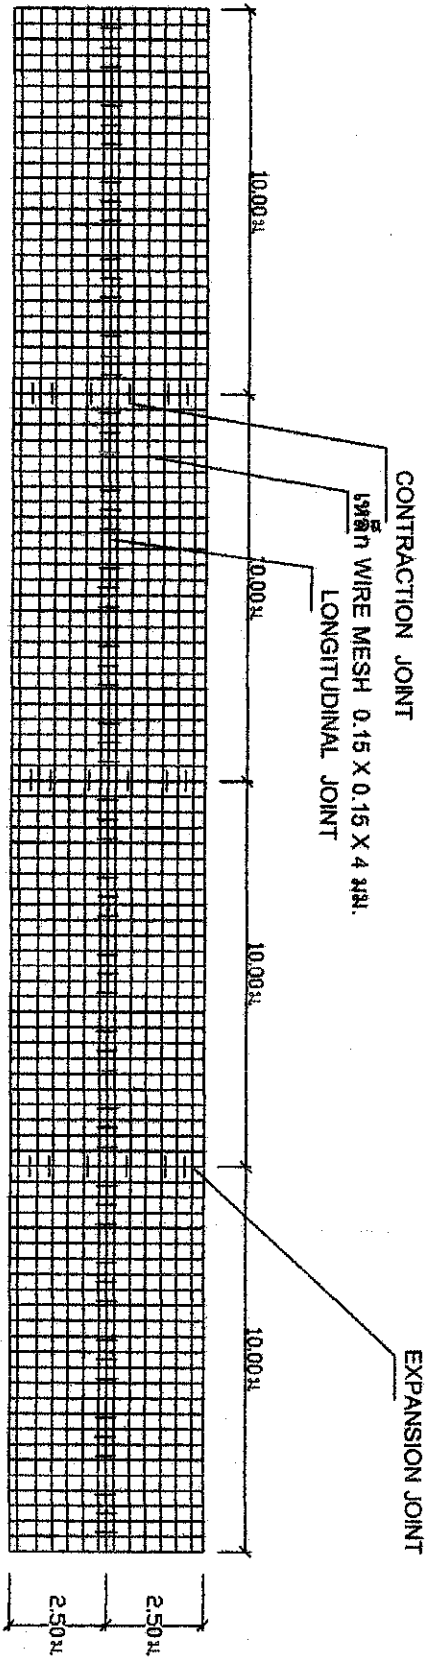

แปลนการวางตะแกรงเหล็ก

เหล็ก WIRE MESH 0.15 X 0.15 X 4 มม.

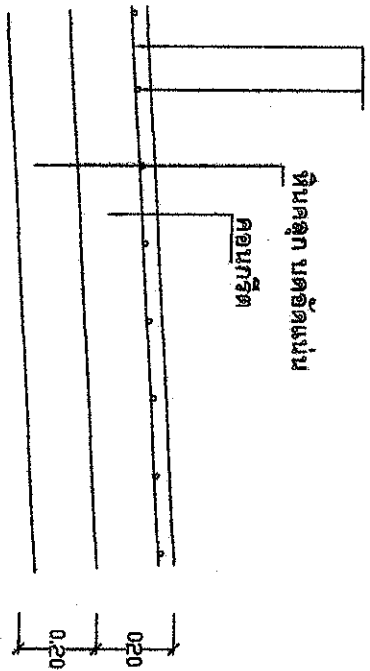

รายละเอียดถนนคอนกรีตเสริมเหล็ก

วันที่ 3	วันที่ 4	วันที่ 5	วันที่ 6







[illegible]

 ม.1 ต.ท่าศาลา อ.ท่าศาลา จ.นครศรีธรรมราช

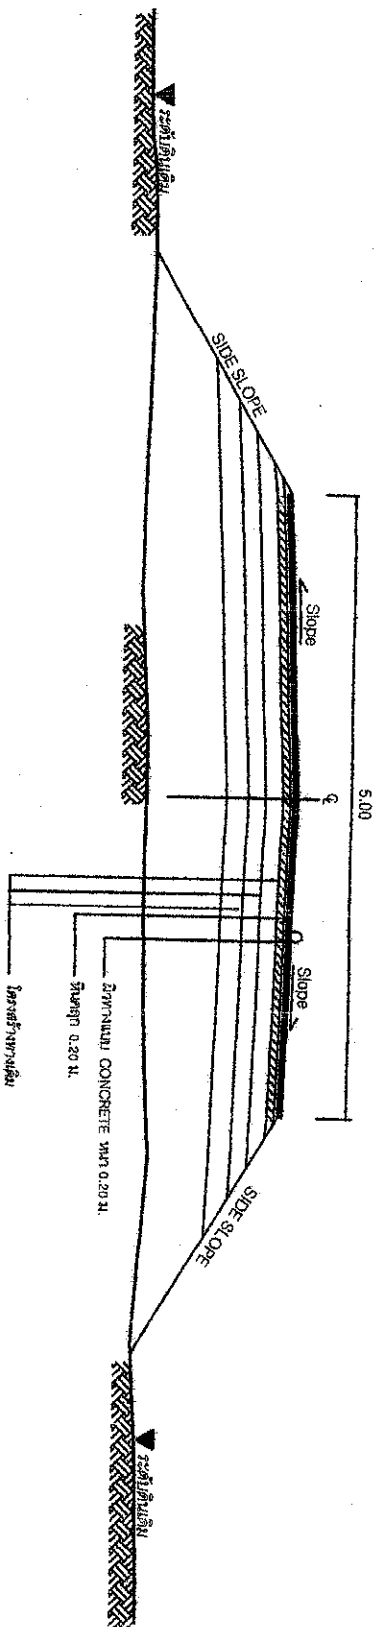

รูปตัดตามขวางก่อสร้างถนนคอนกรีตเสริมเหล็ก

บัญชีปริมาณงาน				
ที่	รายการ	จำนวน	หน่วย	ปริมาณงาน
1	ขุดดินตามผิวหน้าดินเดิม	200	ตร.ม.	
2	Wire Mesh 0.15X0.15X4mm	200	ตร.ม.	
3	ทรายถม	10	ลบ.ม.	
4	หินคลุกชั้นบนเดิม	40	ลบ.ม.	
5	คอนกรีต 240 Ksc	40	ลบ.ม.	
6	แบบหล่อคอนกรีต	16	ตร.ม.	
7	รอยต่อคอนกรีต (CONCRETE JOINT)	40	ม.	
8	รอยต่อคอนกรีต (CONCRETE JOINT)	10	ม.	
9	รอยต่อคอนกรีต (CONCRETE JOINT)	5	ม.	



เทศบาลตำบลท่าศาลา


 ม.1 ต.ท่าศาลา อ.ท่าศาลา
 จ.นครศรีธรรมราช

อนุมัติโครงการ

